



### Lagenaufteilung

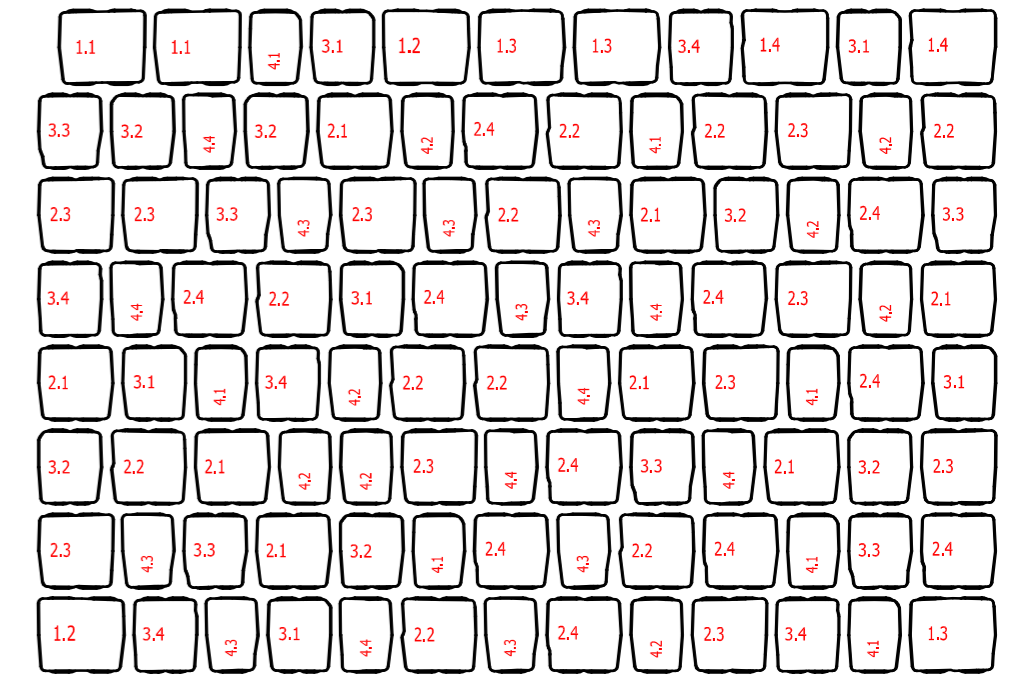

pro Lage 0,91 m<sup>2</sup>  
verlegbare Pflasterfläche

### Detail Kreuzungspunkt


M.: 1:10

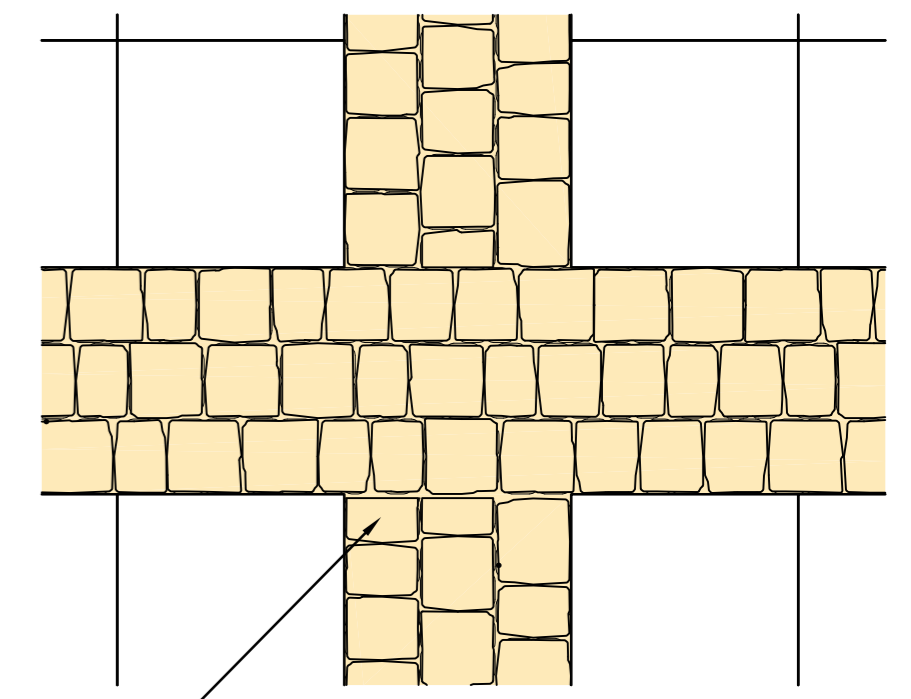


Steine anpassen

### Detail Rinnenausführung

M.: 1:10

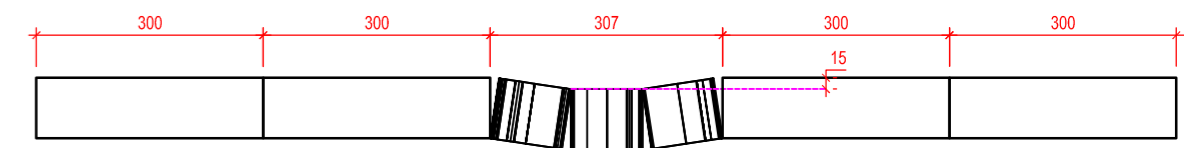

Pflasterplatten 30/30/8  
Kreuzfuge  
Arriscado Bänderung  
dreizeilig

Alle Masse sind von der ausführenden Firma verantwortlich zu prüfen. Maßtoleranzen sind produktionstechnisch unvermeidbar.		Plan Nr.: <b>PB-002999</b>	Maßstab M 1:10, 1,20	Masse in cm
E		Datum	Name	Technische Information Verlegedetail Bänderungen und Rinnen Arriscado-Pflaster
D		Bearb. 04.09.17	GerstYv	
C		Gepr.		
B		Freig.		
A				
Zust	Anderung	Datum	Name	 PLANBEARBEITUNG Hauptverwaltung 76473 Iffezheim Tel.: 0 72 29 / 69-0 cad@kronimus.de
<small>Vervielfältigung und Mitteilung an Dritte sind unzulässig. Alle Rechte der §§ 97 ff. UrhG bleiben vorbehalten.</small>				