





Kreisverlegung

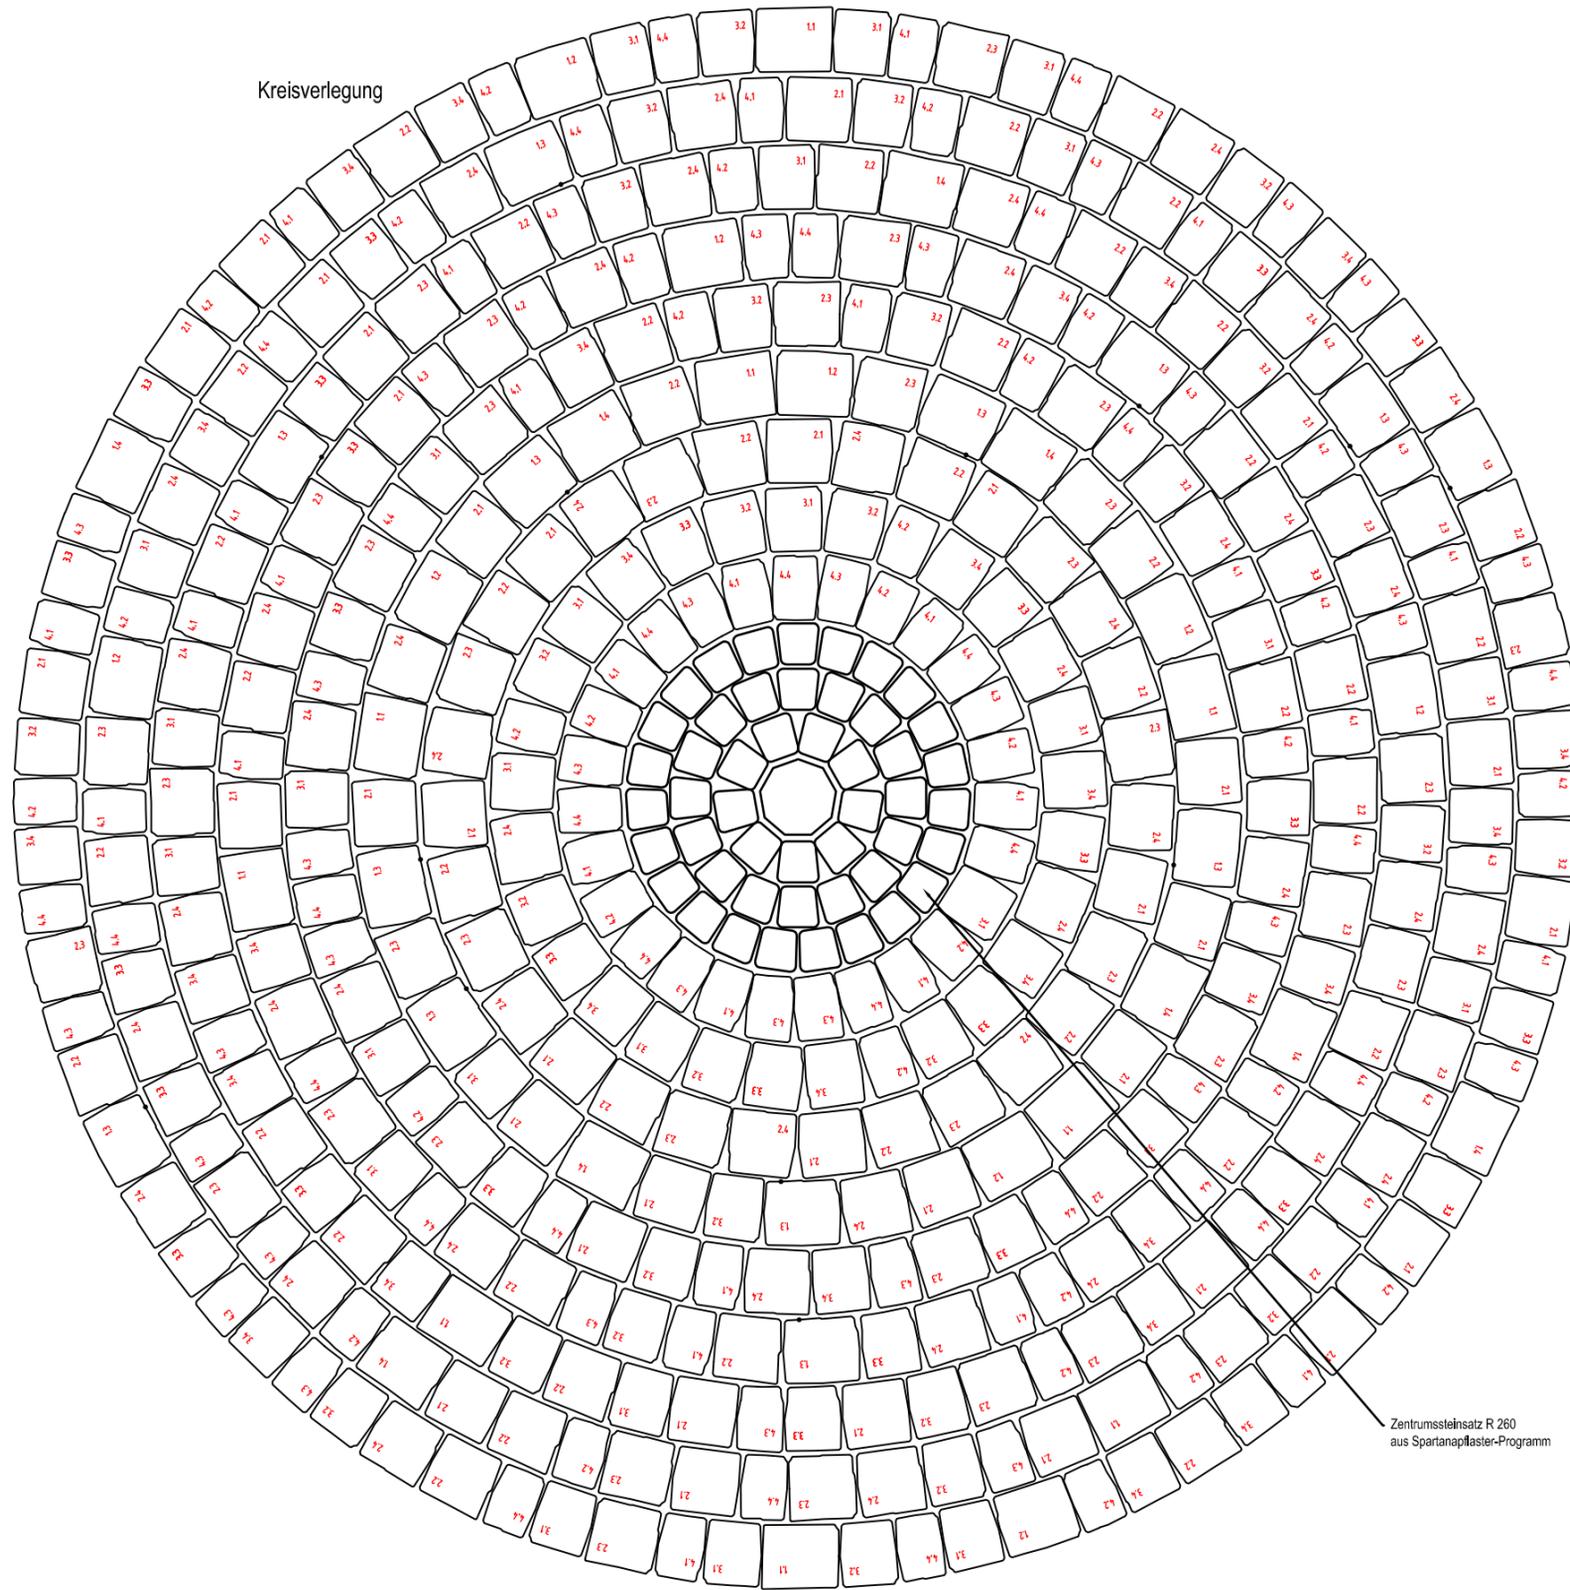

Zentrumssteinsatz R 260
aus Spartapflaster-Programm

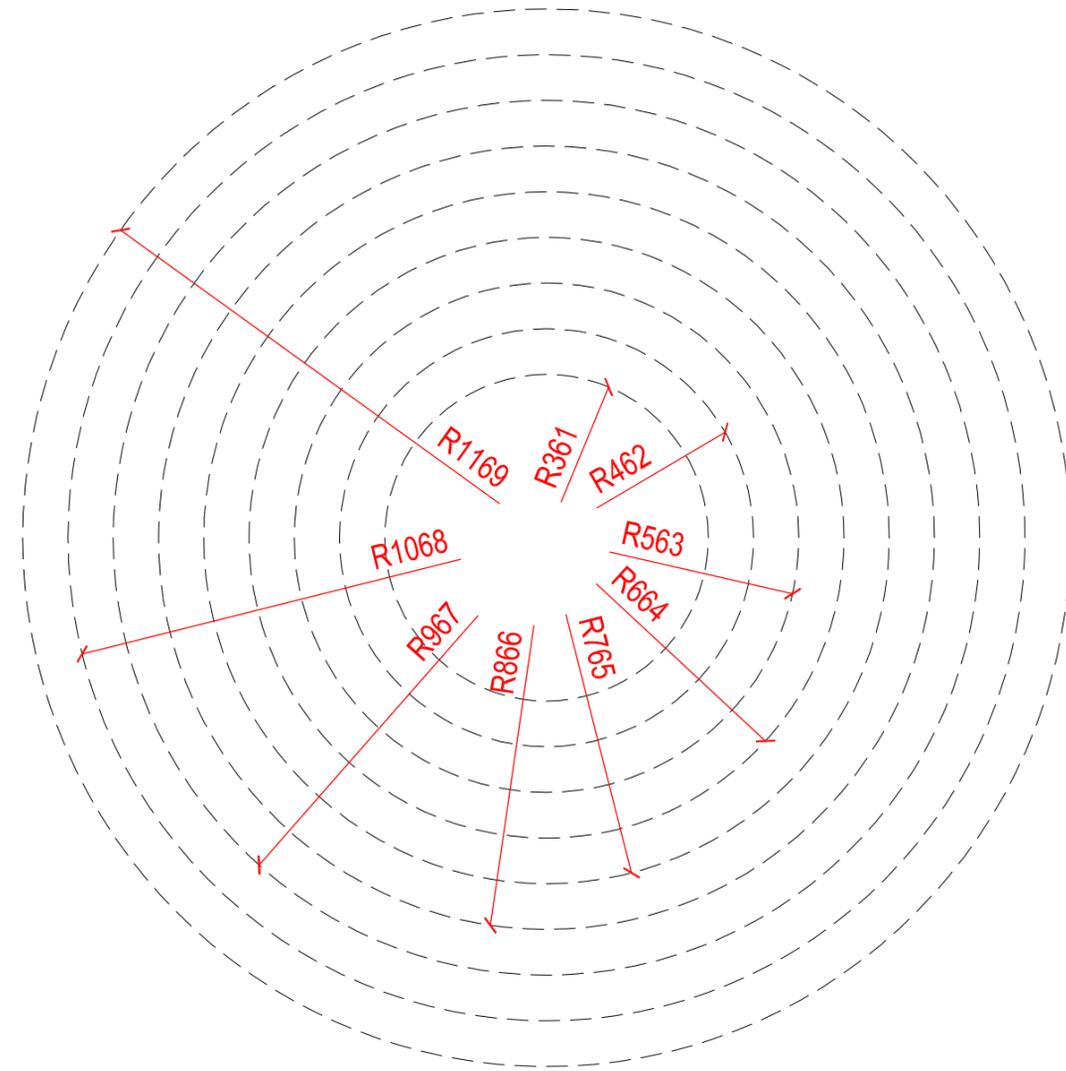

Formate, Rastermaße

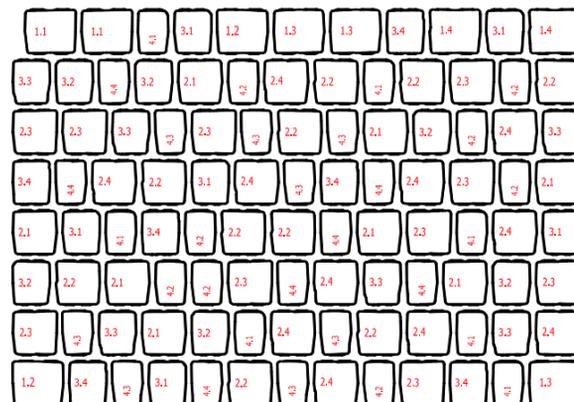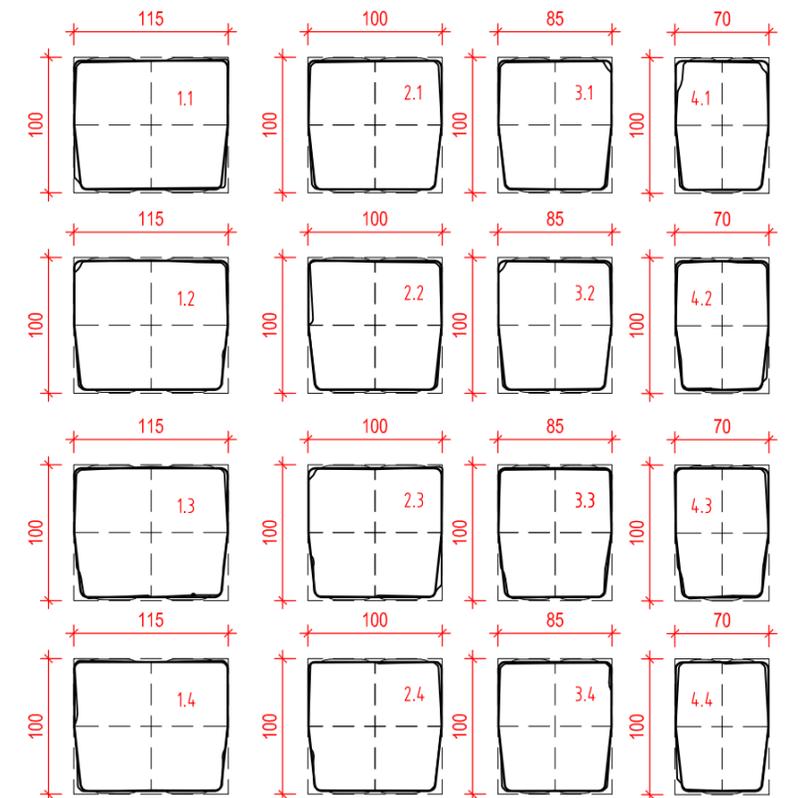

pro Lage 0,91 m²
verlegbare Pflasterfläche

Lagenaufteilung

| Anzahl | Stein |
|--------|-------|
| 2 | 1.1 |
| 2 | 1.2 |
| 3 | 1.3 |
| 2 | 1.4 |
| 8 | 2.1 |
| 10 | 2.2 |
| 10 | 2.3 |
| 11 | 2.4 |
| 6 | 3.1 |
| 6 | 3.2 |
| 6 | 3.3 |
| 6 | 3.4 |
| 7 | 4.1 |
| 8 | 4.2 |
| 8 | 4.3 |
| 7 | 4.4 |

Die Steine sind lageweise zu verarbeiten und können beliebig ausgetauscht werden.
Von keinem Format dürfen Steine übrig bleiben.
Es wird empfohlen, den ersten inneren Kreisring mit den Steinen der Grundform 4 auszulagern,
und den zweiten Kreisring mit Grundform 3.

| | | | | |
|---|----------|------------------------|------------------------|---------------------------------------------------------------------------------------------------|
| Alle Maße sind von der ausführenden Firma verantwortlich zu prüfen. Maßtoleranzen sind produktions-technisch unvermeidbar. | | Plan Nr.: PB-003383 | Maßstab M 1:25, 50, 75 | Masse in mm |
| E | | Datum | Name | Technische Information Detail Kreisverlegung Arriscado Pflaster |
| D | | Bearb. 30.11.17 | Ges. 17 | |
| C | | Gepr. | | |
| A | | Freig. | | |
| Zust. | Änderung | Datum | Name | PLANBEARBEITUNG Hauptverwaltung 76473 Hirschheim Tel.: 0 72 29 / 69-0 cad@kronimus.de |
| Veröffentlichung und Mitteilung an Dritte sind unzulässig. Alle Rechte der IGT/IT- und sonstigen Verordnungen vorbehalten. | | | | |