



Formate (Rastermaße)


Draufsicht

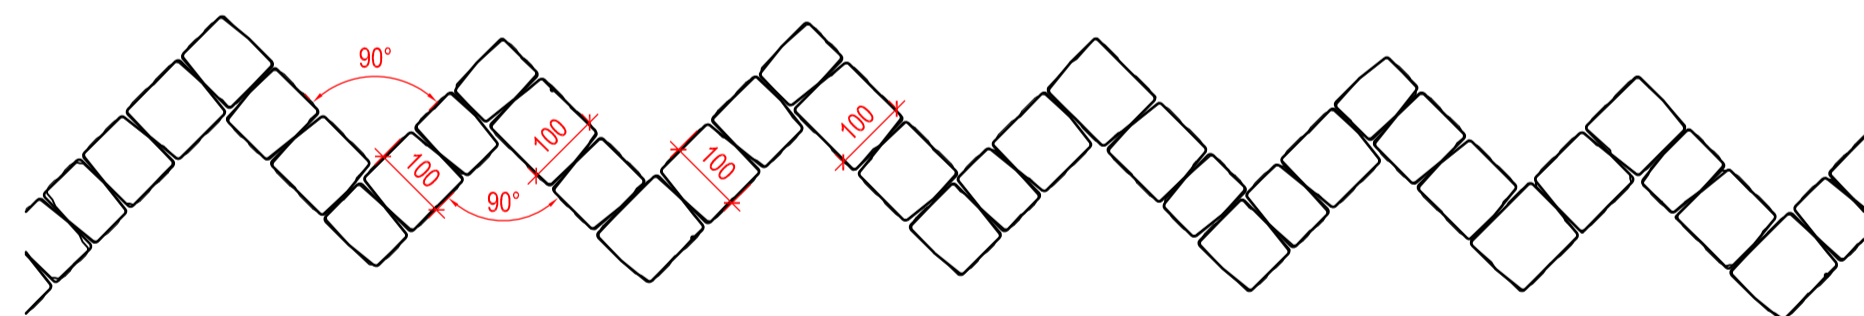

Anlegehilfe Verlegebeginn:
(Pfeilverlegung 100 mm breit,
aneinander reihen,
Kreuzfugen minimieren)

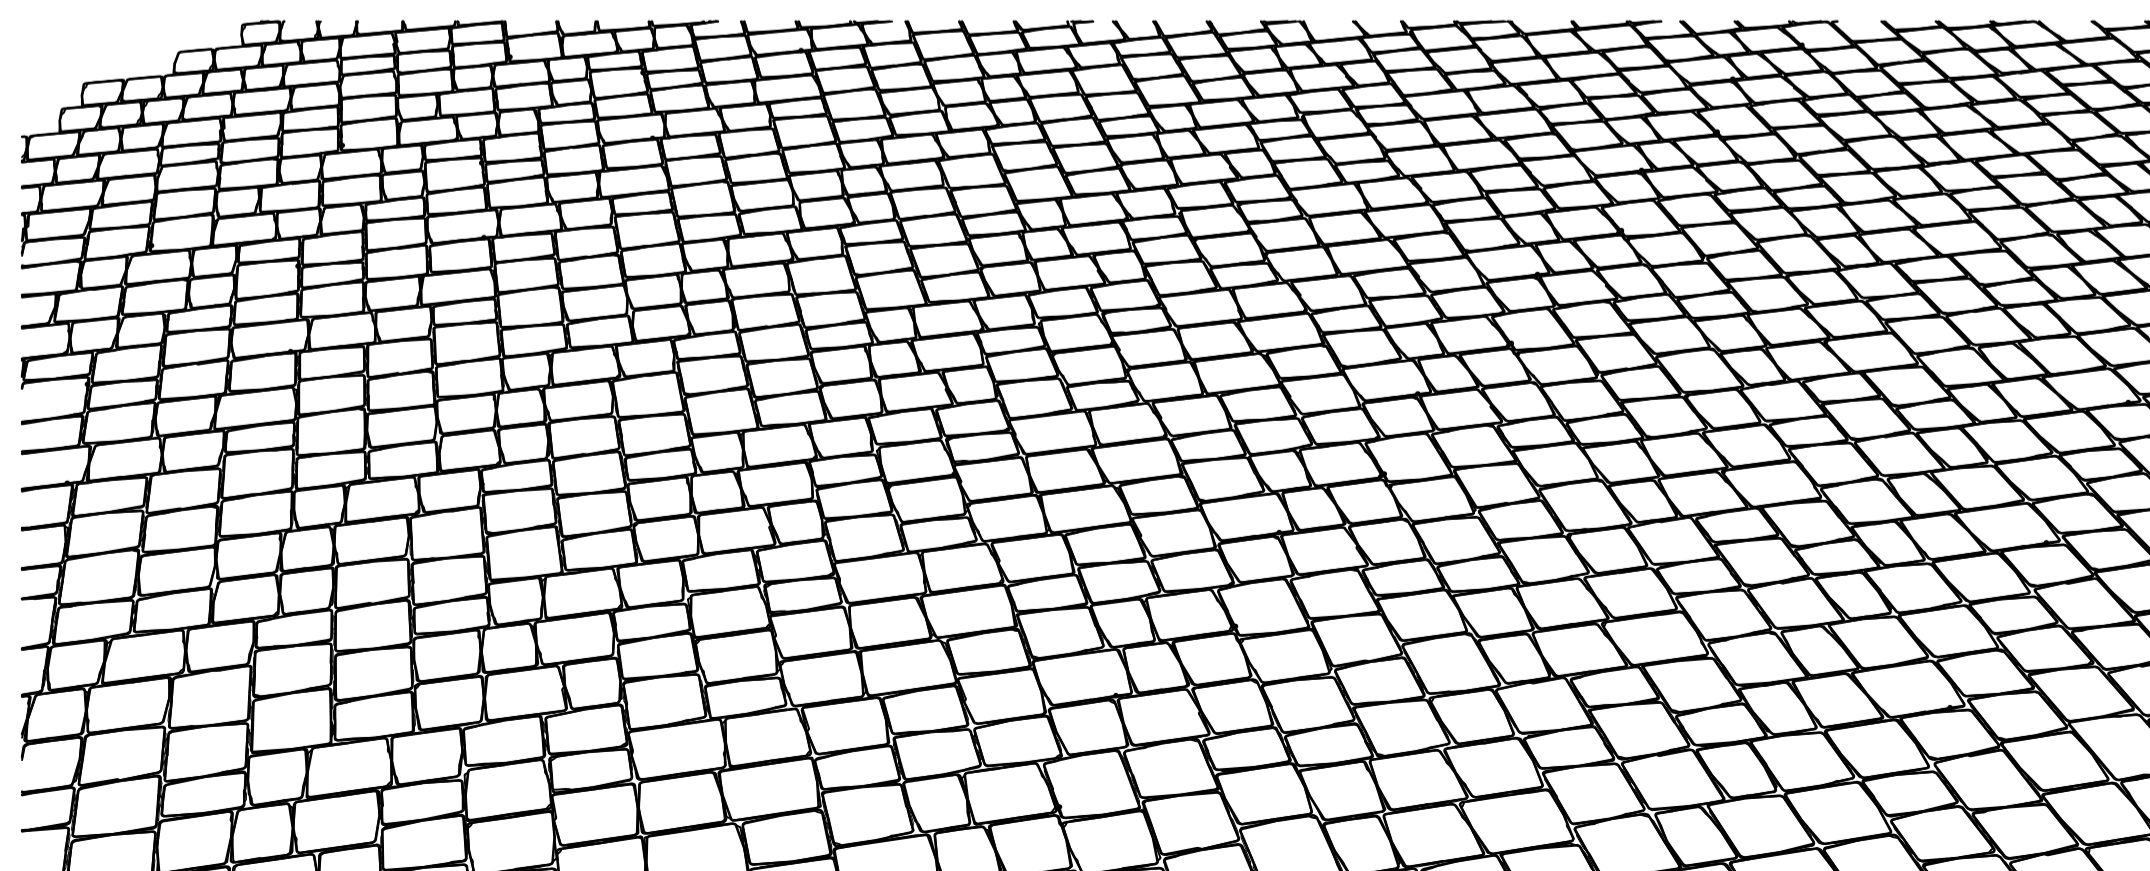

Perspektive

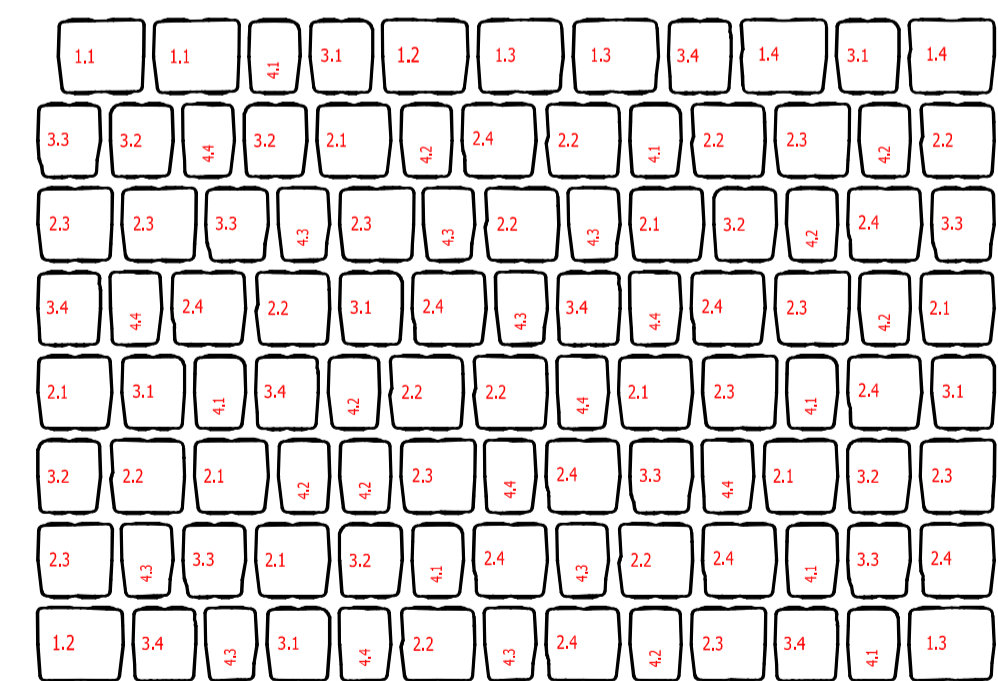

Anzahl	Stein
2	1.1
2	1.2
3	1.3
2	1.4
8	2.1
10	2.2
10	2.3
11	2.4
6	3.1
6	3.2
6	3.3
6	3.4
7	4.1
8	4.2
8	4.3
7	4.4

pro Lage 0,91 m²
verlegbare Pflasterfläche

Alle Maße sind von der ausführenden Firma verantwortlich zu prüfen. Maßtoleranzen sind produktionstechnisch unvermeidbar.		Plan Nr.: PB-007272	Maßstab M 1:10	Masse in cm
E		Datum	Gestaltungsvorschlag	
D		Bearb. 05.11.20	Technische Information	
C		Gepr.	Verlegedetail	
B		Freig.	Arriscado-Pflaster Passeverband	
A				
Zust./Änderung		Datum	Name	
<small>PLANBEARBEITUNG Hauptverwaltung 76473 Iffezheim Tel.: 0 72 29/ 69-0 cad@kronimus.de</small>				