


Proportionalität der Formatbreiten:

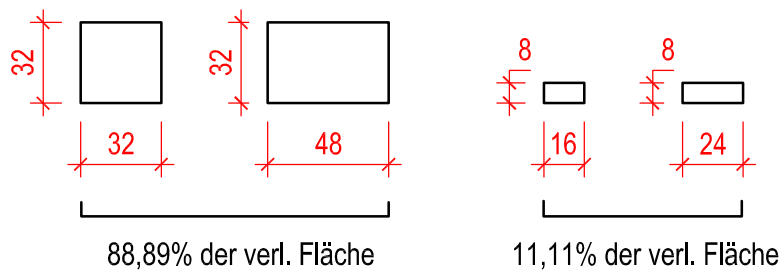

Zeichnung gilt nur als Verlegehilfe !

Alle Masse sind von der ausführenden Firma verantwortlich zu prüfen. Maßtoleranzen sind produktionstechnisch unvermeidbar.			Plan Nr.: 20301A			Maßstab M 1:30	Masse in cm																												
			<table border="1"> <tr> <td>E</td> <td></td> <td></td> <td></td> <td>Datum</td> <td>Name</td> </tr> <tr> <td>D</td> <td></td> <td></td> <td></td> <td>Bearb. 09.10.12</td> <td>PBgy</td> </tr> <tr> <td>C</td> <td></td> <td></td> <td></td> <td>Gepr.</td> <td></td> </tr> <tr> <td>B</td> <td></td> <td></td> <td></td> <td>Freig. 02.10.12</td> <td>M.Kronimus</td> </tr> <tr> <td>A</td> <td>Name</td> <td>22.11.12</td> <td>PBgy</td> <td></td> <td></td> </tr> </table>				E				Datum	Name	D				Bearb. 09.10.12	PBgy	C				Gepr.		B				Freig. 02.10.12	M.Kronimus	A	Name	22.11.12	PBgy	
E								Datum	Name																										
D				Bearb. 09.10.12	PBgy																														
C				Gepr.																															
B				Freig. 02.10.12	M.Kronimus																														
A	Name	22.11.12	PBgy																																
Zust. Änderung			Datum	Name	PLANBEARBEITUNG Hauptverwaltung 76473 Iffezheim Tel.: 0 72 29/ 69-0 cad@kronimus.de																														
Vervielfältigung und Mitteilung an Dritte sind unzulässig. Alle Rechte der §§ 97 ff. UrhG bleiben vorbehalten.			 <small> kreativ. kompetent. kronimus. </small>																																