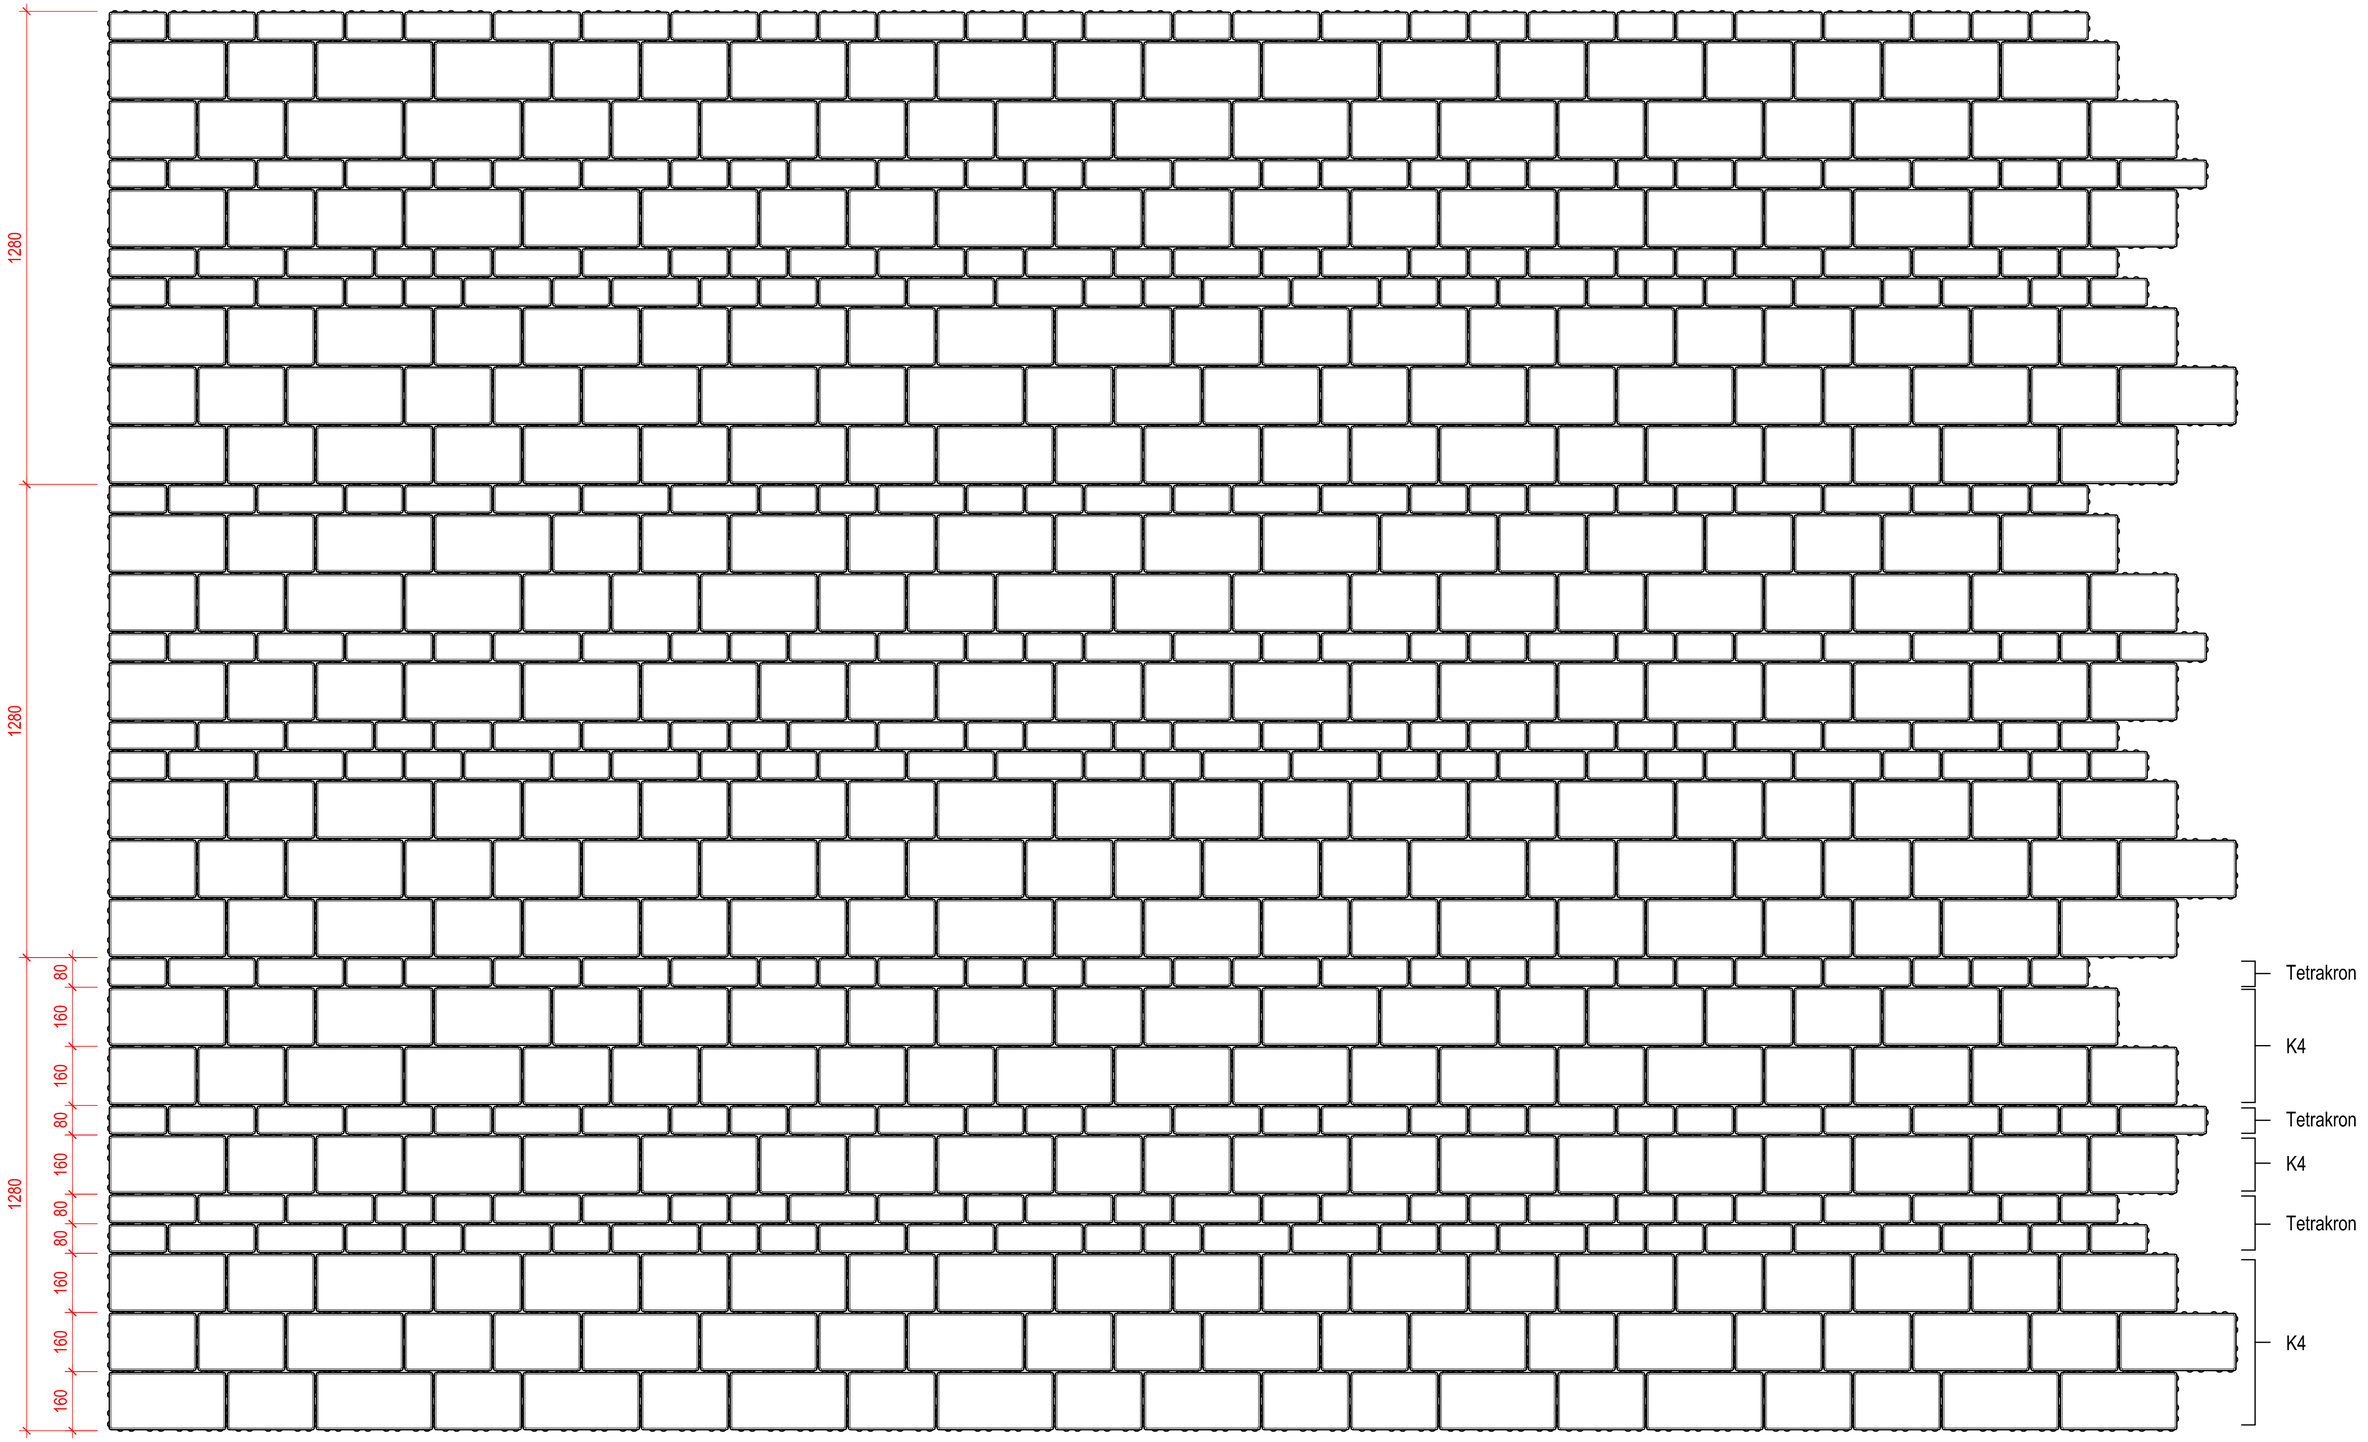

Steinbedarf:

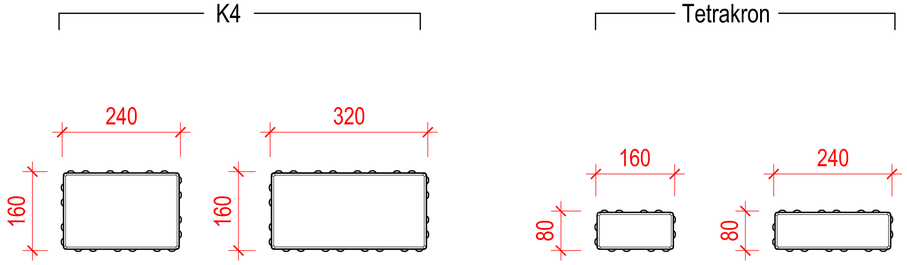

ca. 75% der verl. Fläche
davon 42,86% Stein 24/16
57,14% Stein 32/16

ca. 25% der verl. Fläche

Innerhalb der Reihen sind die Steine beliebig tauschbar.
Von keinem Formate dürfen Steine übrigbleiben.

Alle Masse sind von der ausführenden Firma verantwortlich zu prüfen. Maßtoleranzen sind produktionstechnisch unvermeidbar.

Plan Nr.: PB-003406

Maßstab M 1:10, 1:7,5 | Masse in cm

					Datum	Name
E						
D				Bearb.	04.12.17	GerstYv
C				Gepr.		
B				Freig.	19.12.17	Tropf
A						
Zust.	Änderung	Datum	Name			

Technische Information
gem. Reihenverband 3
K4 - Tetrakron

Vervielfältigung und Mitteilung an Dritte sind unzulässig. Alle Rechte der §§ 97 ff. UrhG bleiben vorbehalten.

kronimus®
Kreativ. Kompetent. Qualität.
PLANBEARBEITUNG
Hauptverwaltung
76473 Iffezheim
Tel. 0 72 29 / 69-0
cad@kronimus.de