



**Materialbedarf :**

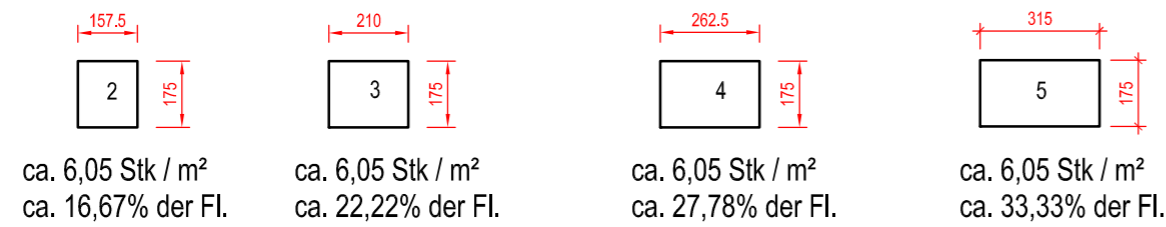

Alle Masse sind von der ausführenden Firma verantwortlich zu prüfen. Maßtoleranzen sind produktionstechnisch unvermeidbar.		Plan Nr.: <b>PB-008550A</b>		Maßstab M 1:20		Masse in cm	
				<b>Gestaltungsvorschlag</b>			
E				Datum	Name		
D				Bearb. 11.04.24	GerstYv		
C				Gepr.			
B				Freig.			
A	Layout	11.04.24	GerstYv				
Index	Änderung	Datum	Gez.:				
Vervielfältigung und Mitteilung an Dritte sind unzulässig. Alle Rechte der §§ 97 ff. UrhG bleiben vorbehalten.						Hauptverwaltung D-76473 Iffezheim Tel.: +49 (0) 72 29/ 69-0 info@kronimus.de	