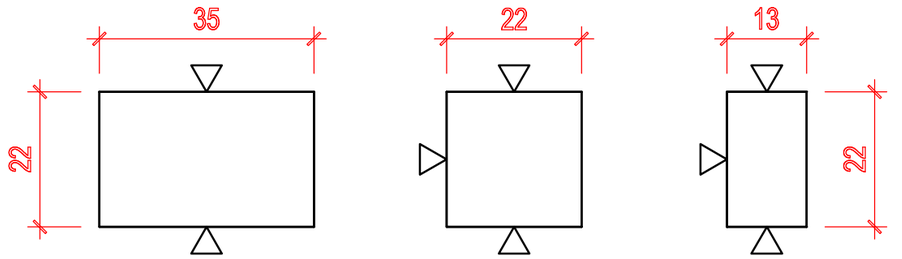

Normalstein
35/22/15
V= ca. 0,01155 m³
Gew.: ca. 26,6 kg

End-/Eckstein groß
22/22/15
V= ca. 0,00726 m³
Gew.: ca. 16,7 kg

End-/Eckstein klein
22/13/15
V= ca. 0,00429 m³
Gew.: ca. 9,9 kg

▽ **bruchrauhe Sichtflächen**

End-/Eckstein groß und klein
sind zu gleichen Stückzahlen palettiert.
Restmaterial bei Eckausbildungen möglich !

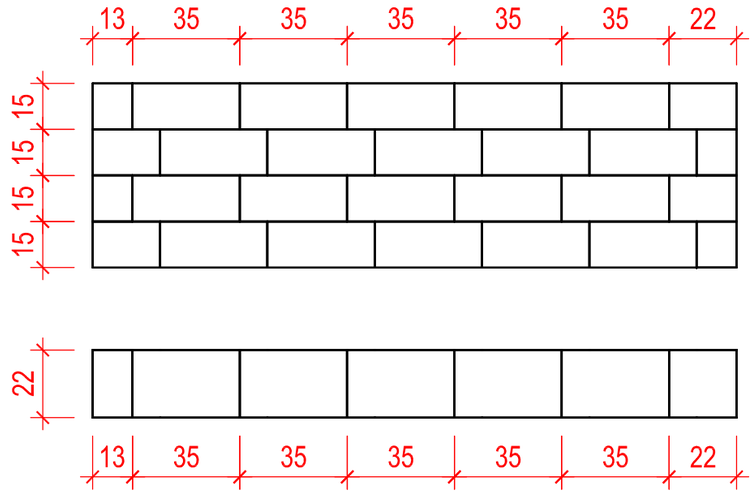

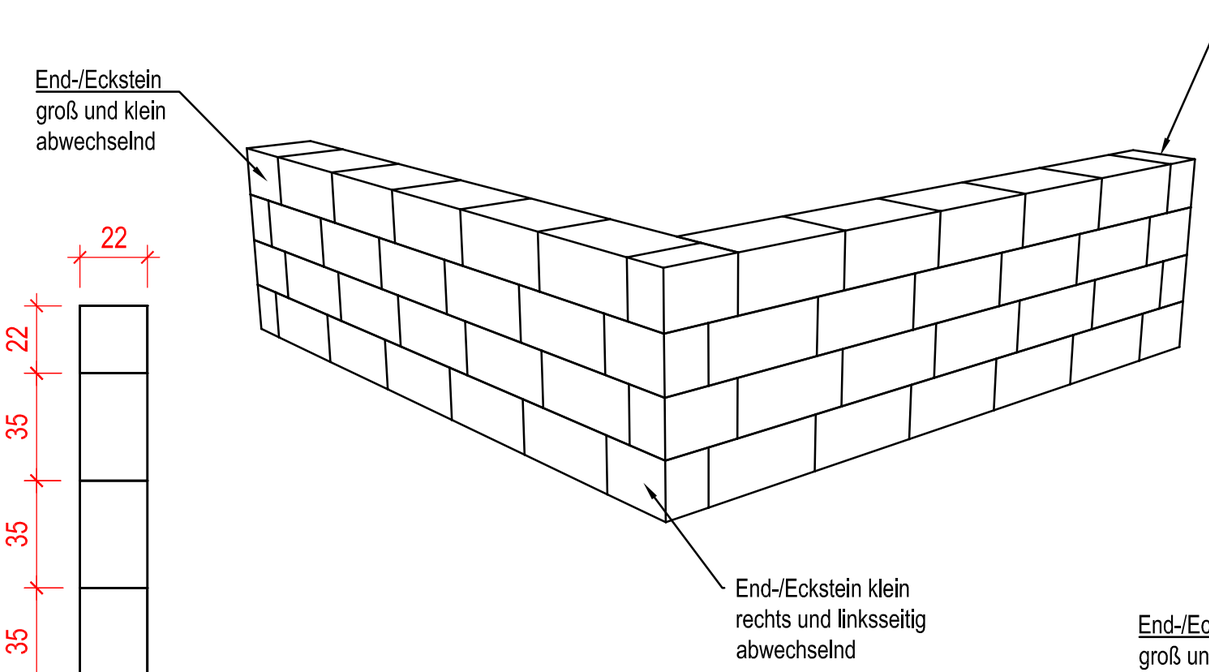

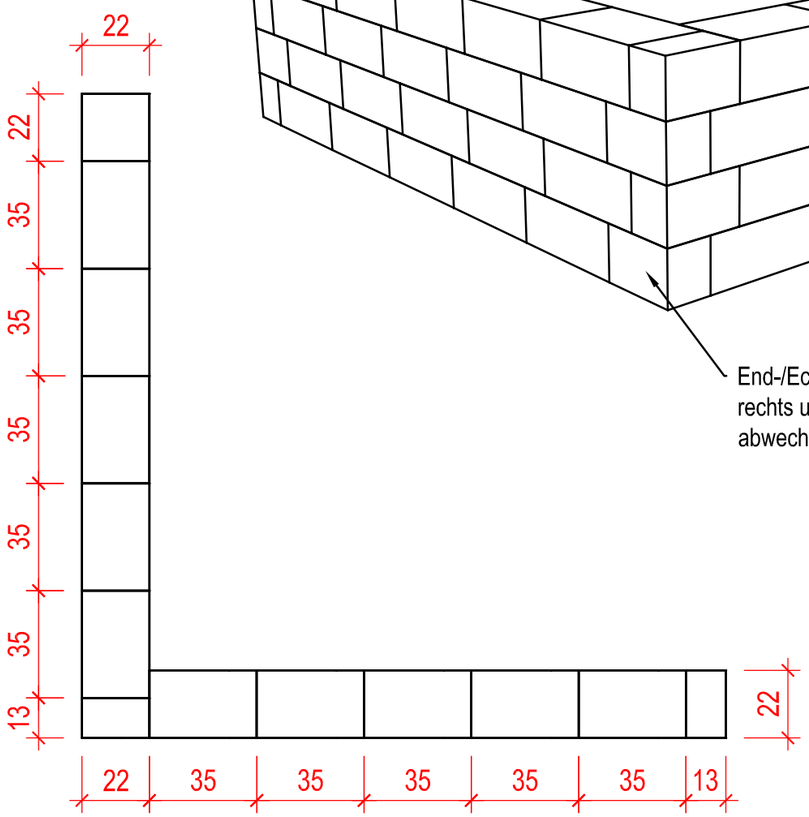

Draufsicht 90° Eckausbildung

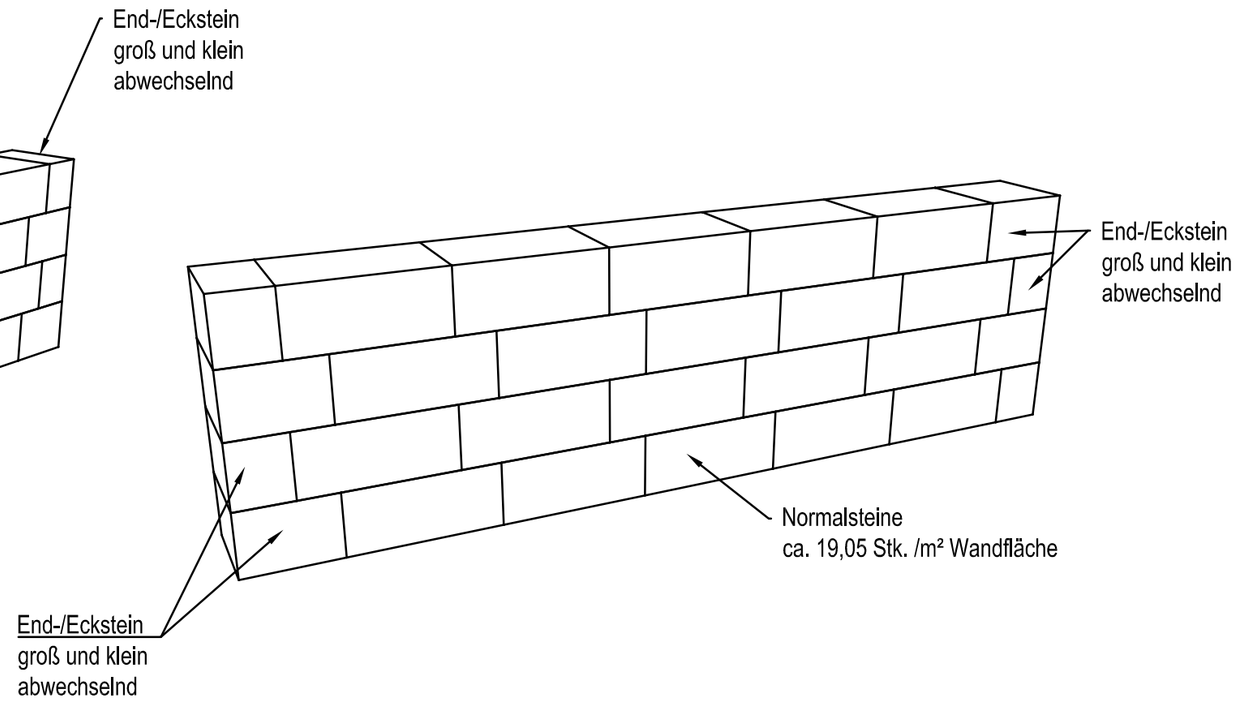

Alle Masse sind von der ausführenden Firma verantwortlich zu prüfen. Maßtoleranzen sind produktionstechnisch unvermeidbar.

Plan Nr.: PB-000274B

Maßstab M 1:10 | Masse in cm

					Datum	Name
E						
D				Bearb.	09.11.15	JauchBe
C				Gepr.		
B	Name geä.	20.1.16	PBgy	Freig.	20.01.16	Maier
A	Anfangssteine	10.11.15	PBjh			
Zust.	Änderung	Datum	Name			

Technische Information
Verlegedetails
Urbania Mauersteine

Vervielfältigung und Mitteilung an Dritte sind unzulässig.
Alle Rechte der §§ 97 ff. UrhG bleiben vorbehalten.

kronimus®
Kreativ. Kompetent. Qualität.

PLANBEARBEITUNG
Hauptverwaltung
76473 Iffezheim
Tel.: 0 72 29 / 69-0
cad@kronimus.de