

AH16.6


Busbordstein KLASSIK
mit Rampe
auf Rollstuhlüberfahrtstein
Sicht 0 cm

Übergangsstein ÜB 6/OR
Art.-Nr. 1-155245
Rundbord → Rollstuhlüberfahrtstein 15/22 cm
Sicht 0 cm

Übergangsstein ÜB 12/6R
Art.-Nr. 1-154245
Hochbord → Rundbord 15/22 cm
Sicht 6 cm

Übergangsstein Typ B
ÜB 16/12R
Art.-Nr. 1-314245
AH 16 cm → HB12/15/30 cm
Sicht 12 cm

Busbordstein KLASSIK
AH 16 cm

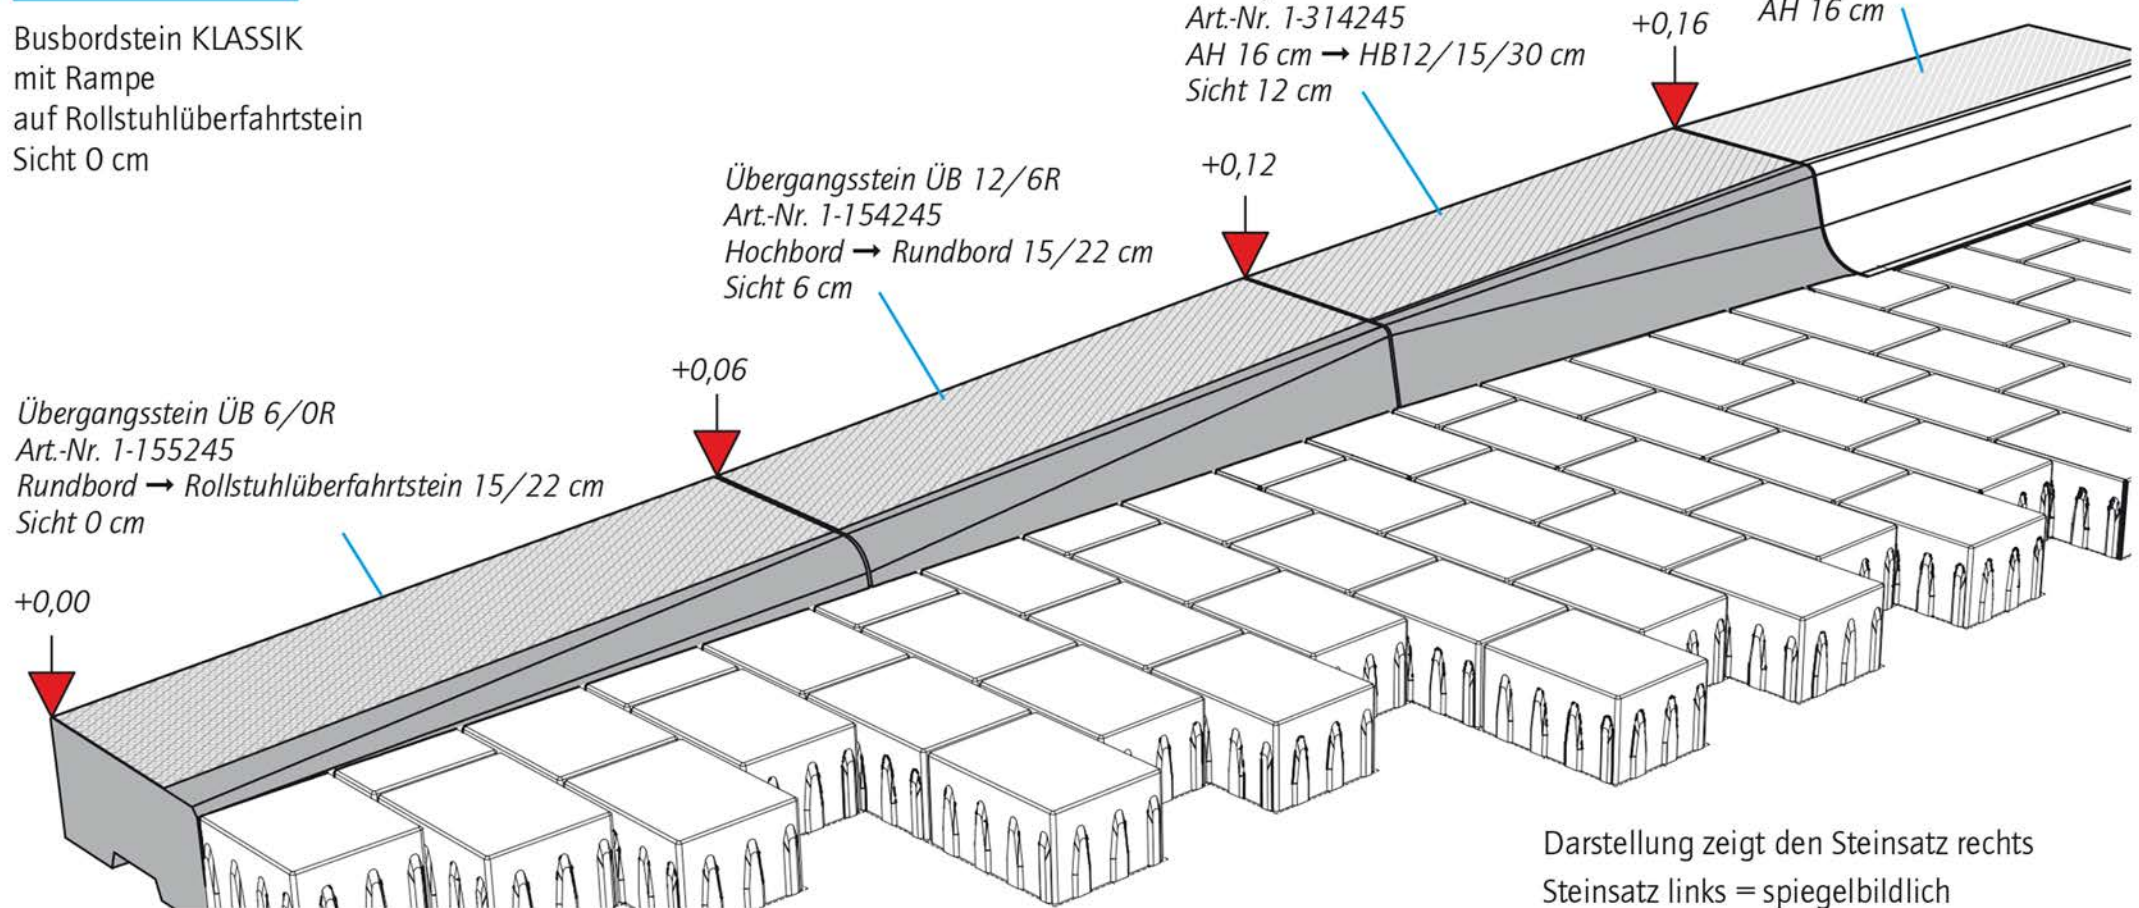

Darstellung zeigt den Steinsatz rechts
Steinsatz links = spiegelbildlich