

## AH18.3

Busbordstein KLASSIK  
mit Übergänger auf  
Rollstuhl-Überfahrtstein (2-teilig)  
15/22 cm bzw. 18/22 cm

Übergangsstein Typ B  
Art.-Nr. 1-304545  
ÜB 18/15R  
AH 18 cm → HB12/15/30 cm  
Sicht 15 cm

Busbordstein KLASSIK  
AH 18 cm


Übergangssteinsatz  
Hochbord 12/15/30 cm, 15/18/30 cm auf  
Rollstuhlüberfahrtstein 15/22 cm, 18/22 cm

Rollstuhlüberfahrtstein  
15/22 cm, 18/22 cm  
Sicht 1 cm

+0,01

+0,15

+0,18

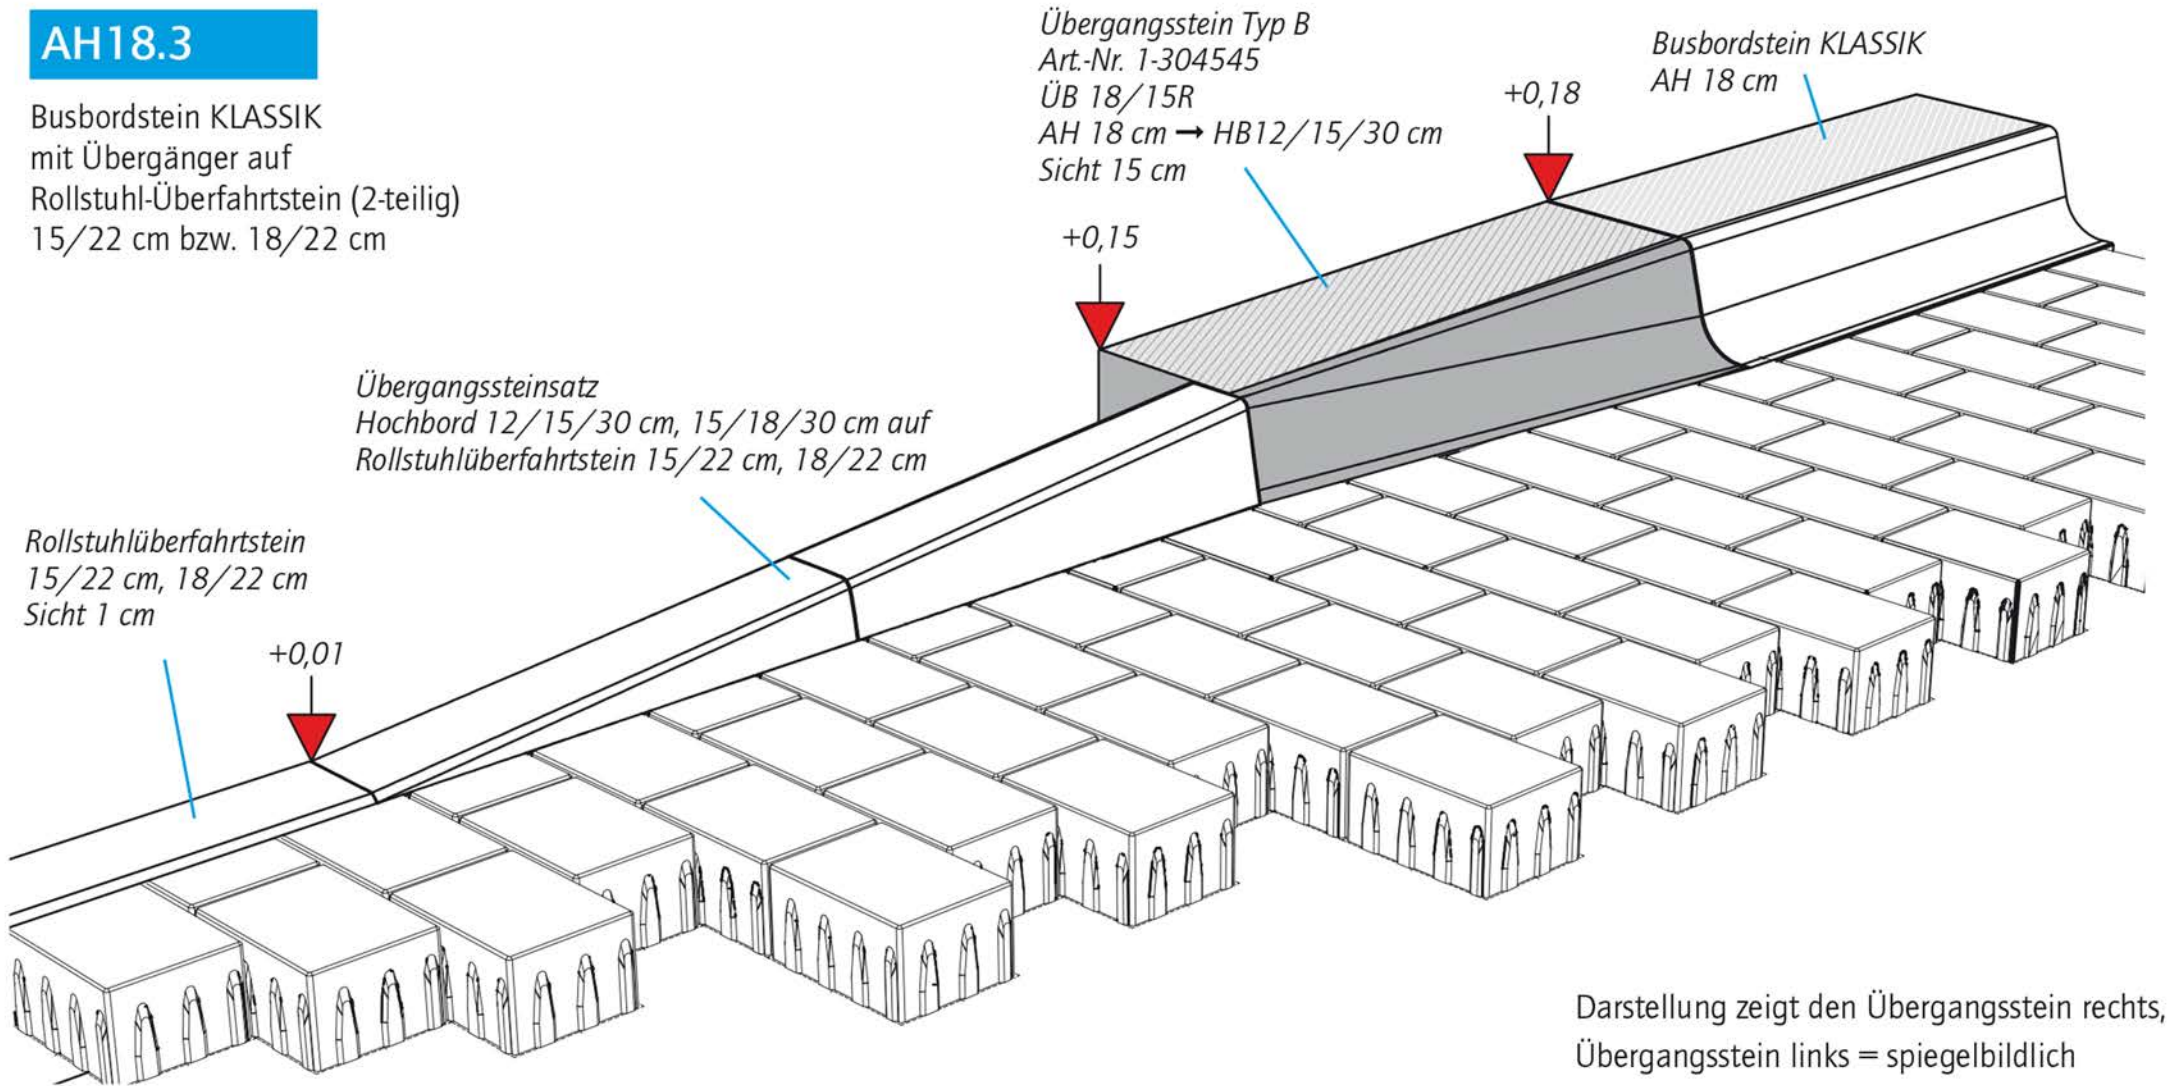

Darstellung zeigt den Übergangsstein rechts,  
Übergangsstein links = spiegelbildlich