


AH18.5

Busbordstein KLASSIK
mit Übergangsstein ÜB 12/6R
auf Rundbord 15/22 cm,
Sicht 6 cm

Übergangsstein ÜB 12/6R
Art.-Nr. 1-154245
Hochbord → Rundbord 15/22 cm
Sicht 6 cm

Übergangsstein Typ B
ÜB 18/12R
Art.-Nr. 1-304245
AH 18 cm → HB12/15/30 cm
Sicht 12 cm

Busbordstein KLASSIK
AH 18 cm

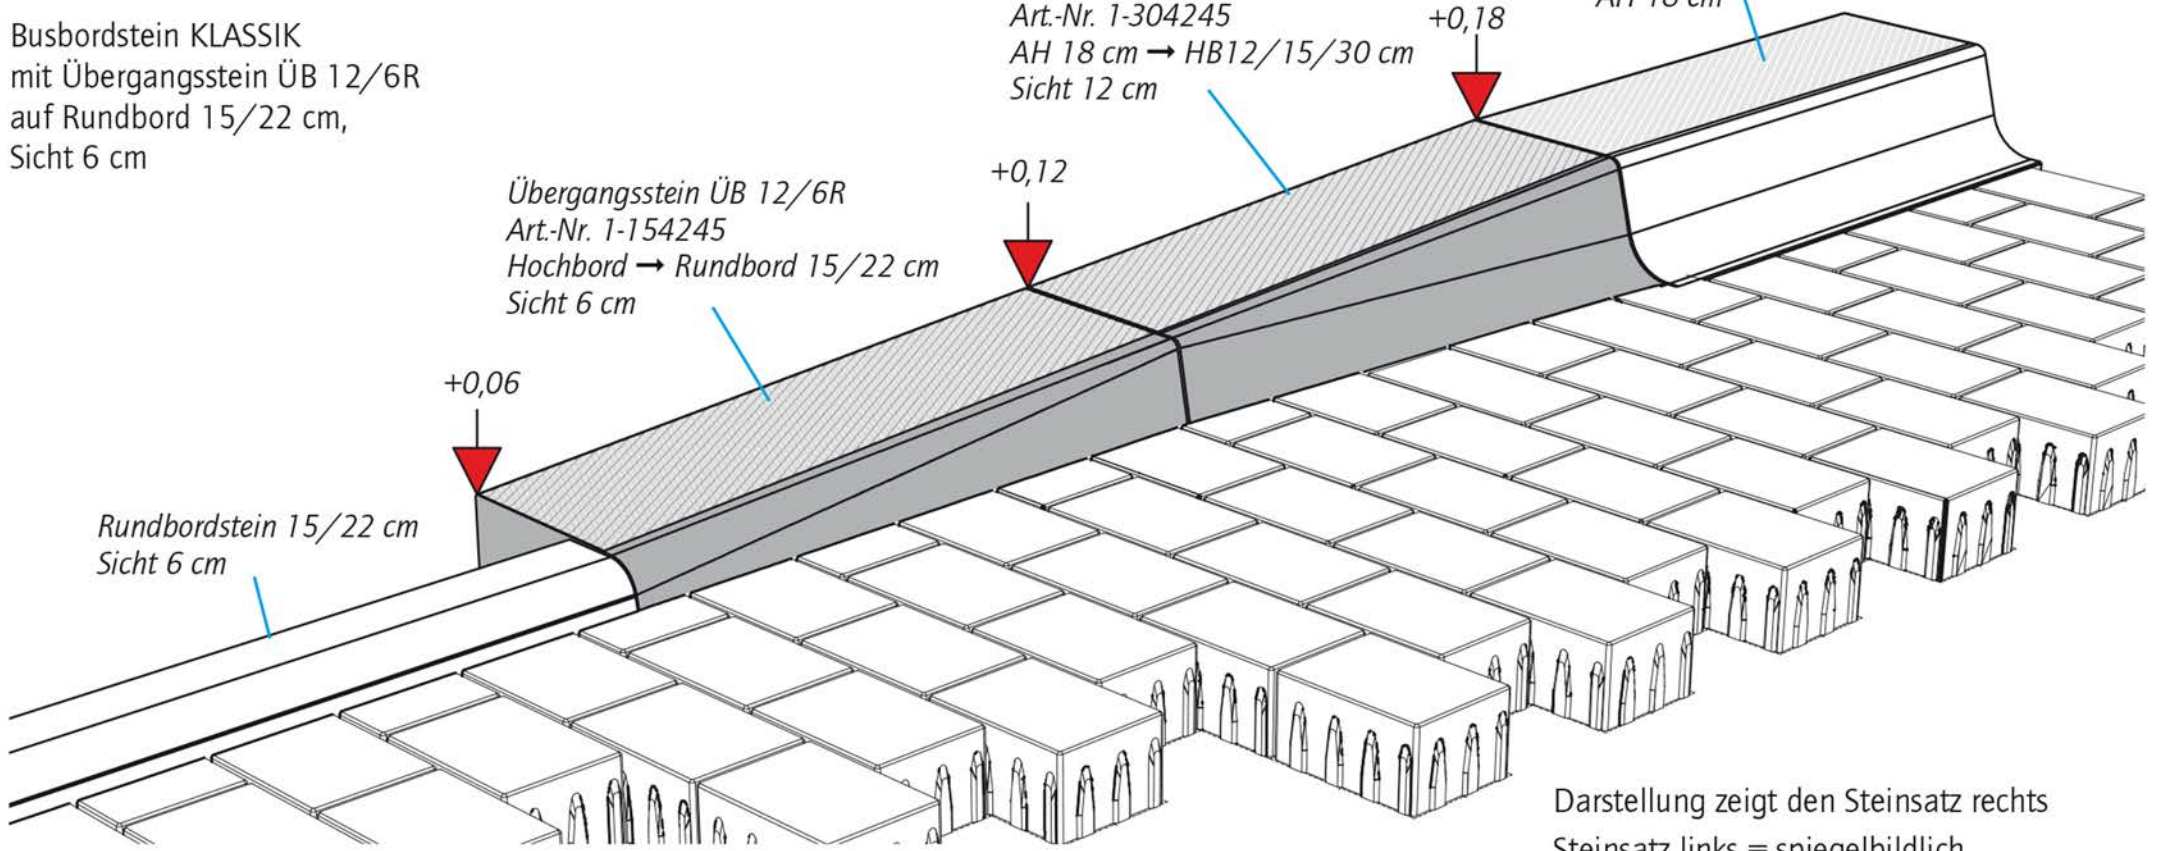

Darstellung zeigt den Steinsatz rechts
Steinsatz links = spiegelbildlich