




Lagenaufteilung

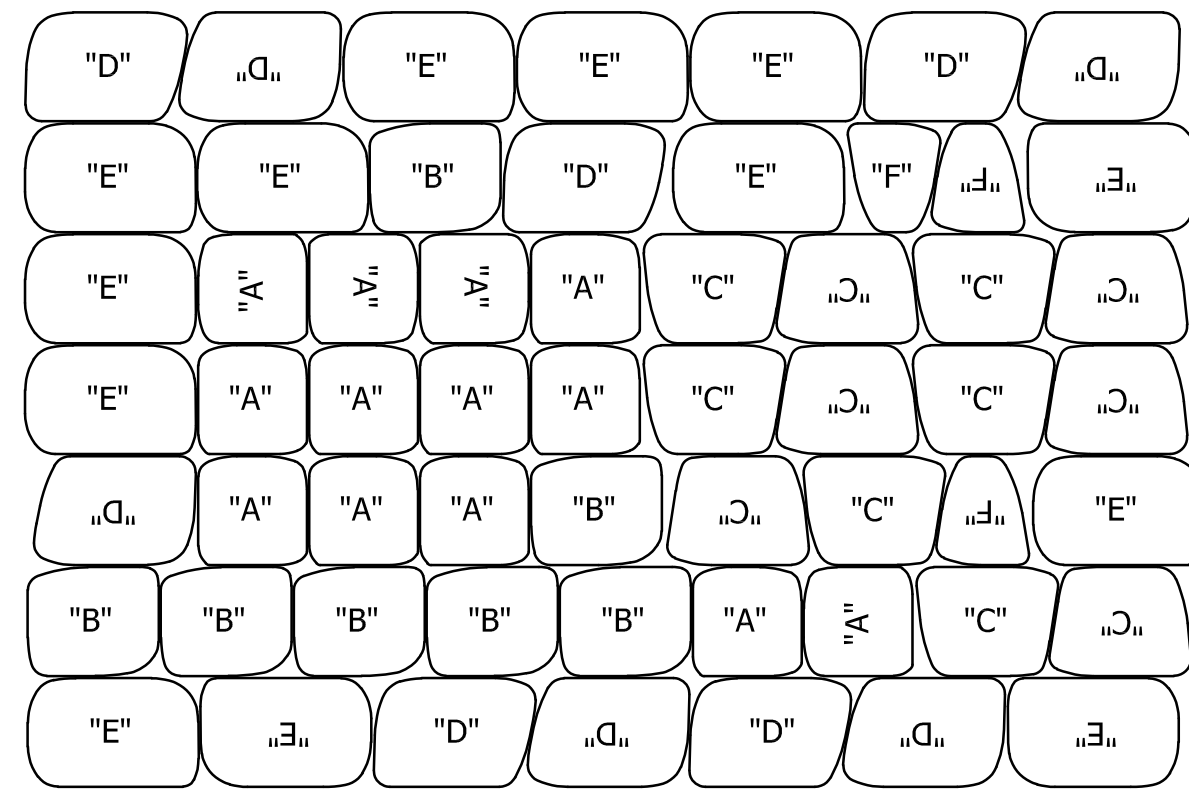



ca. 1m² verlegte Fläche wilder Verband
Steinanzahl = 1 Lage

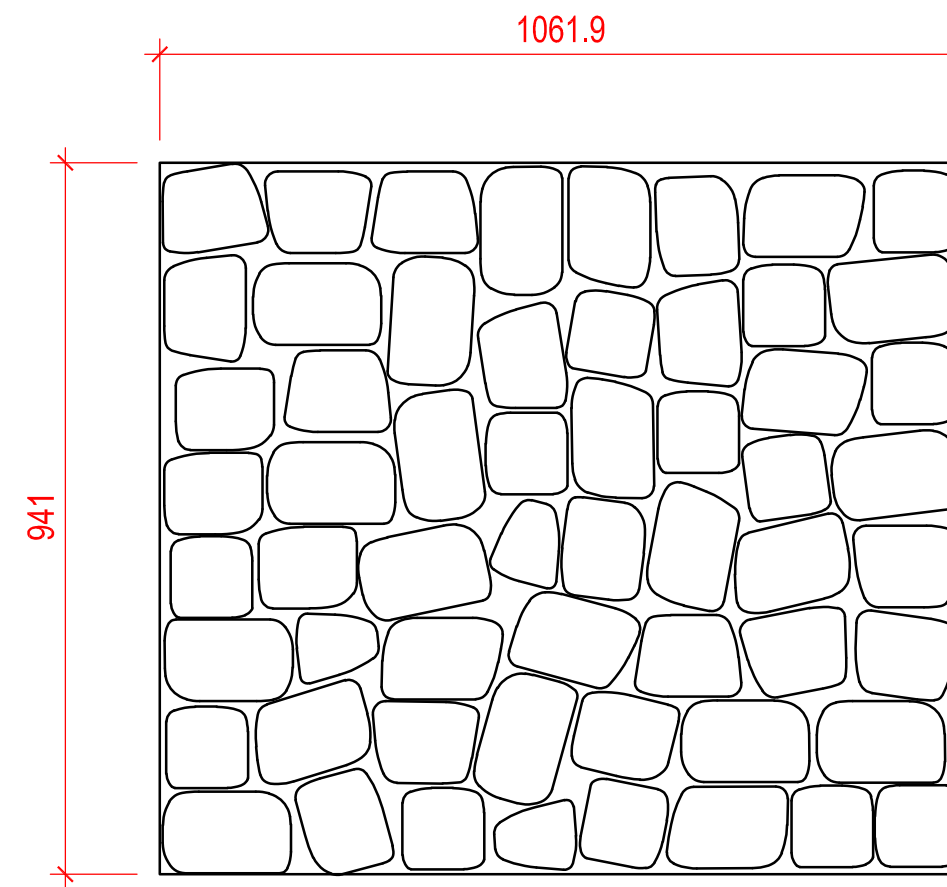

Einzelformate (Rastermaße in mm)

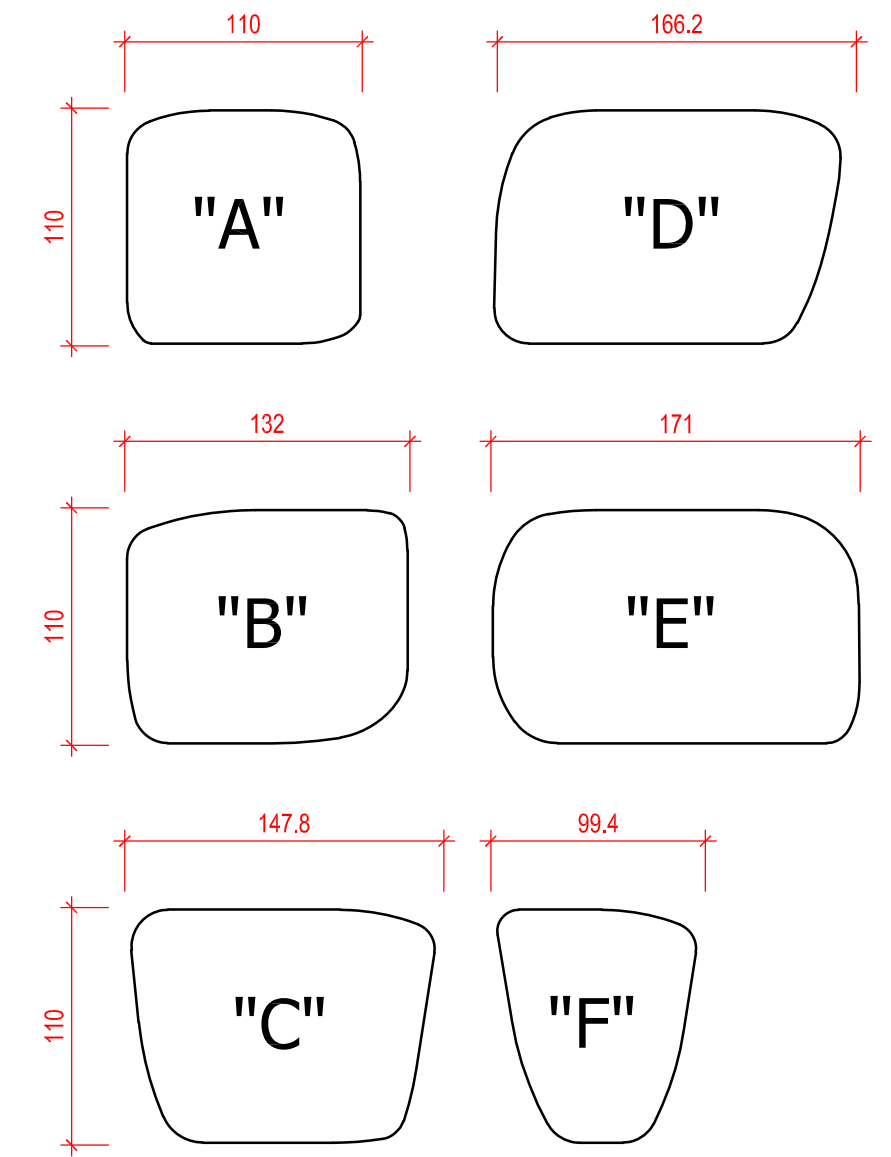

Darstellung ca. 4m²

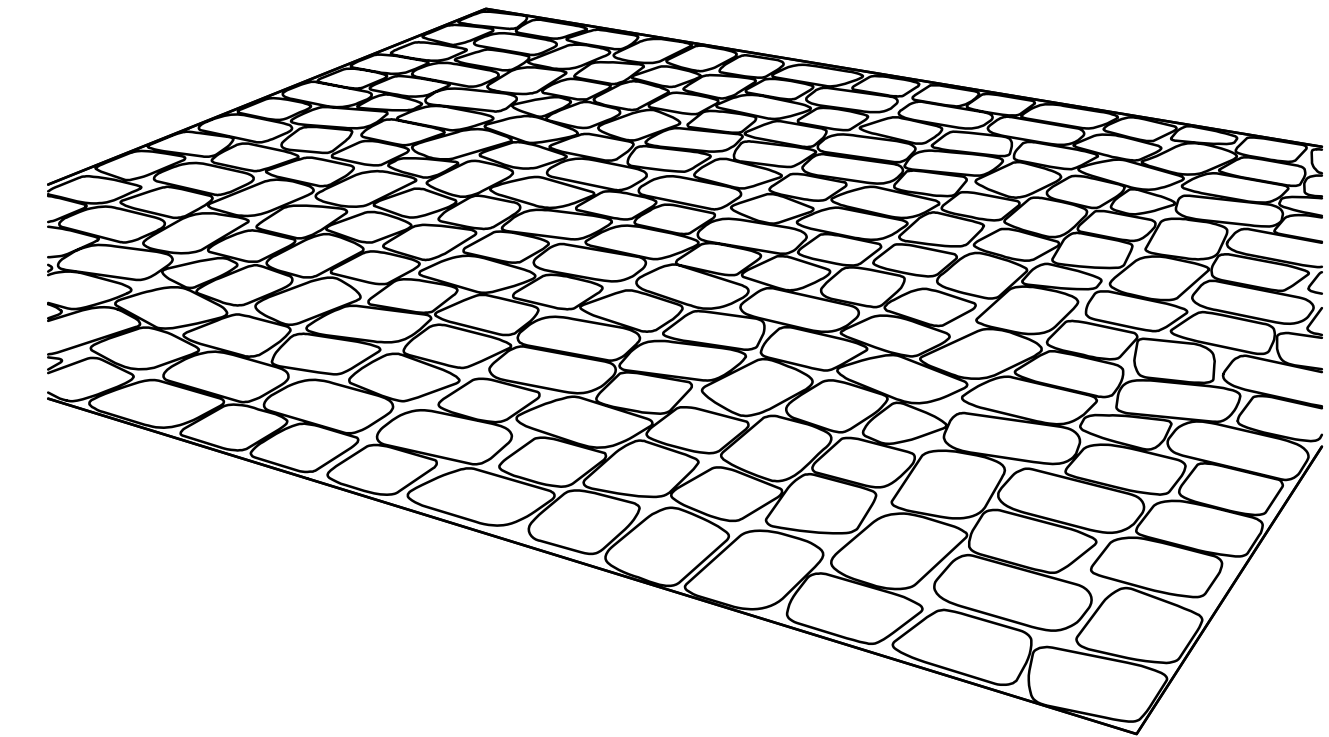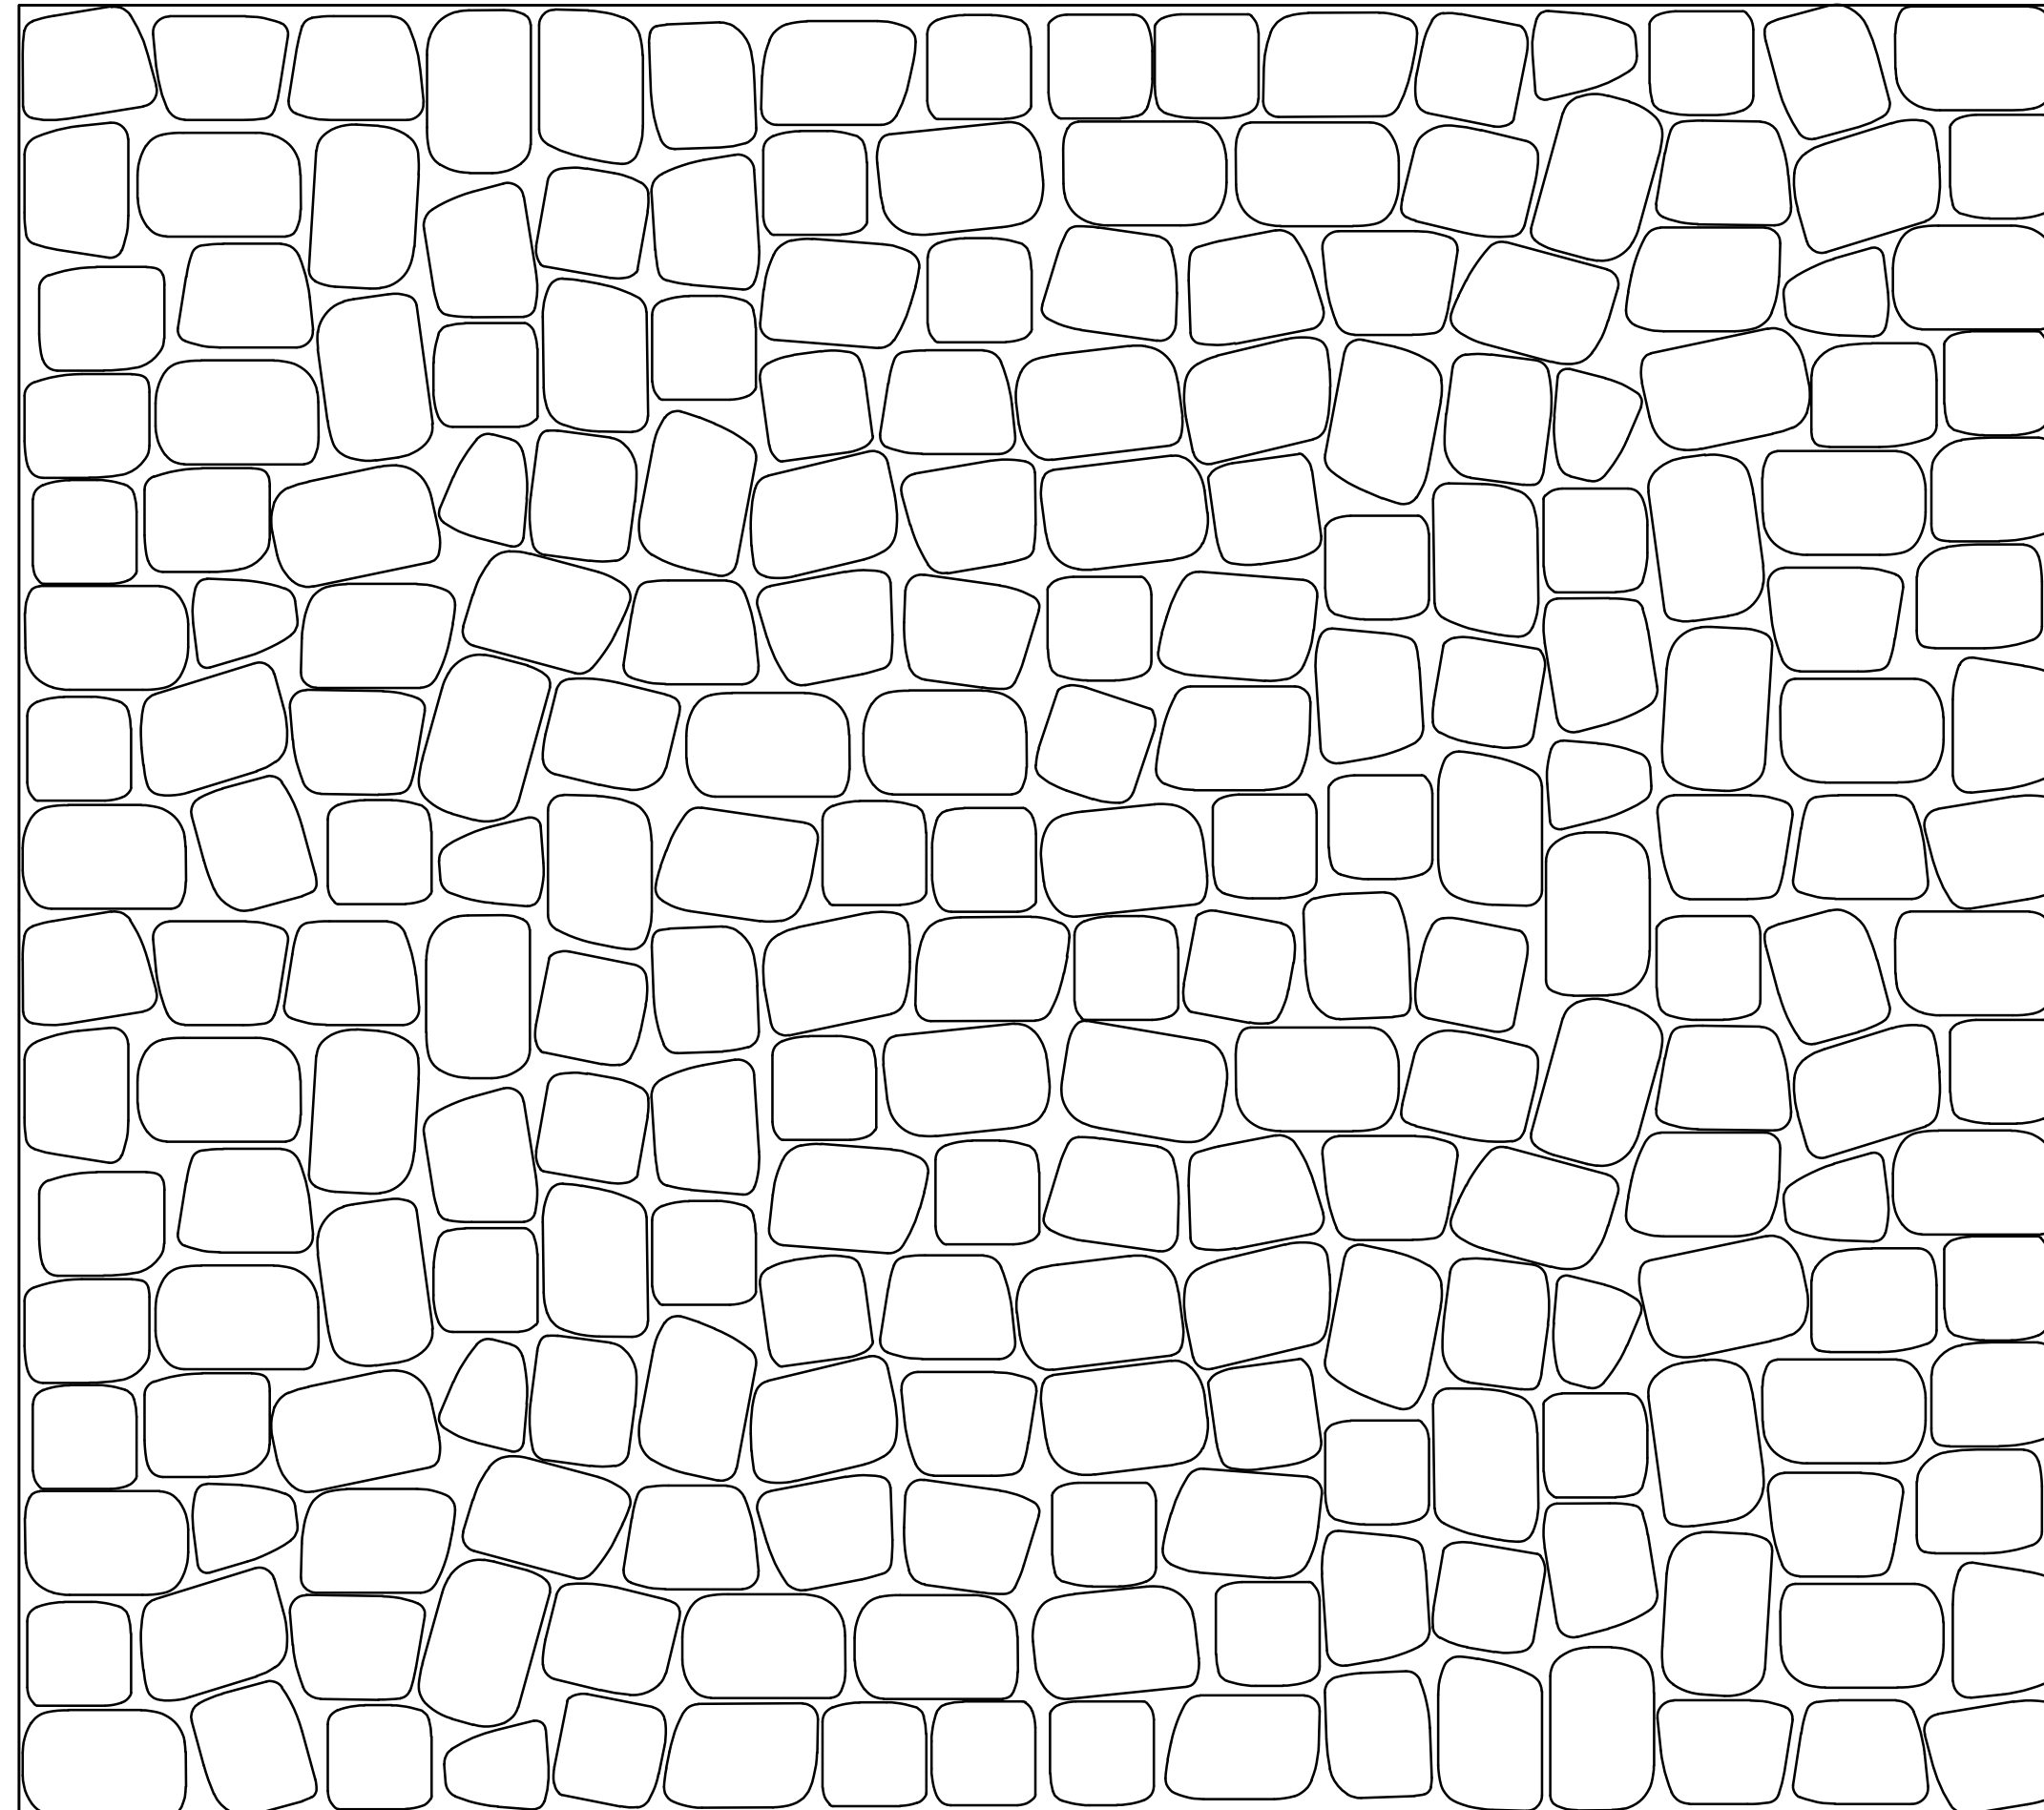

Alle Maße sind von der ausführenden Firma verantwortlich zu prüfen. Maßtoleranzen sind produktionstechnisch unvermeidbar.		Plan Nr.: PB-010695-	Maßstab M 1:2,5, 1:10	Masse in cm
E		Datum	Name	
D		Bearb.	14.03.24	GerstYv
C		Gepr.		
B		Freig.		
A				
Index	Änderung	Datum	Gez.:	
Vervielfältigung und Mitteilung an Dritte sind unzulässig. Alle Rechte der §§ 97 ff. UrhG bleiben vorbehalten.				Hauptverwaltung D-76473 Iffezheim Tel.: +49 (0) 72 29/ 69-0 info@kronimus.de
			Gestaltungsvorschlag wilder Verband BonaVia gemischte Form 7 cm	