




Palettenlagen als Kreuzfugen

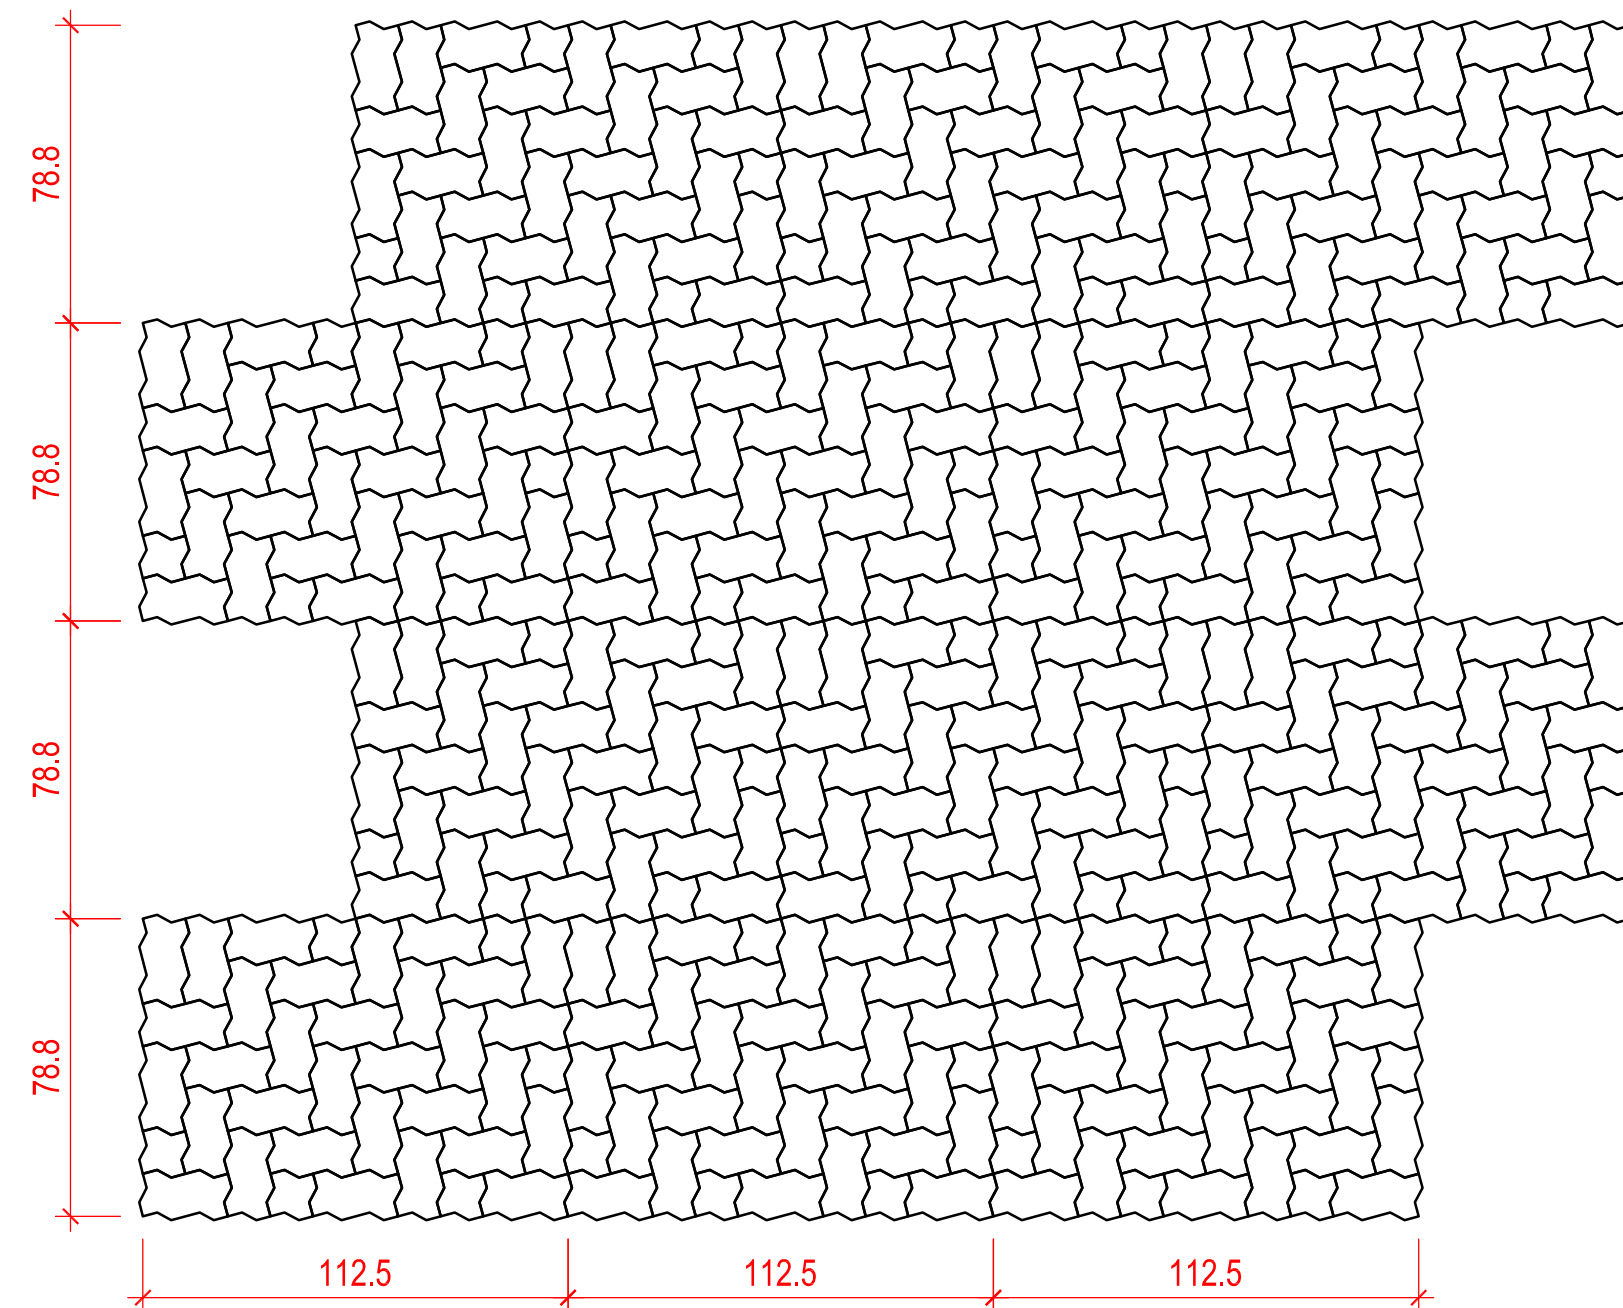


Palettenlagen als Halbversatz

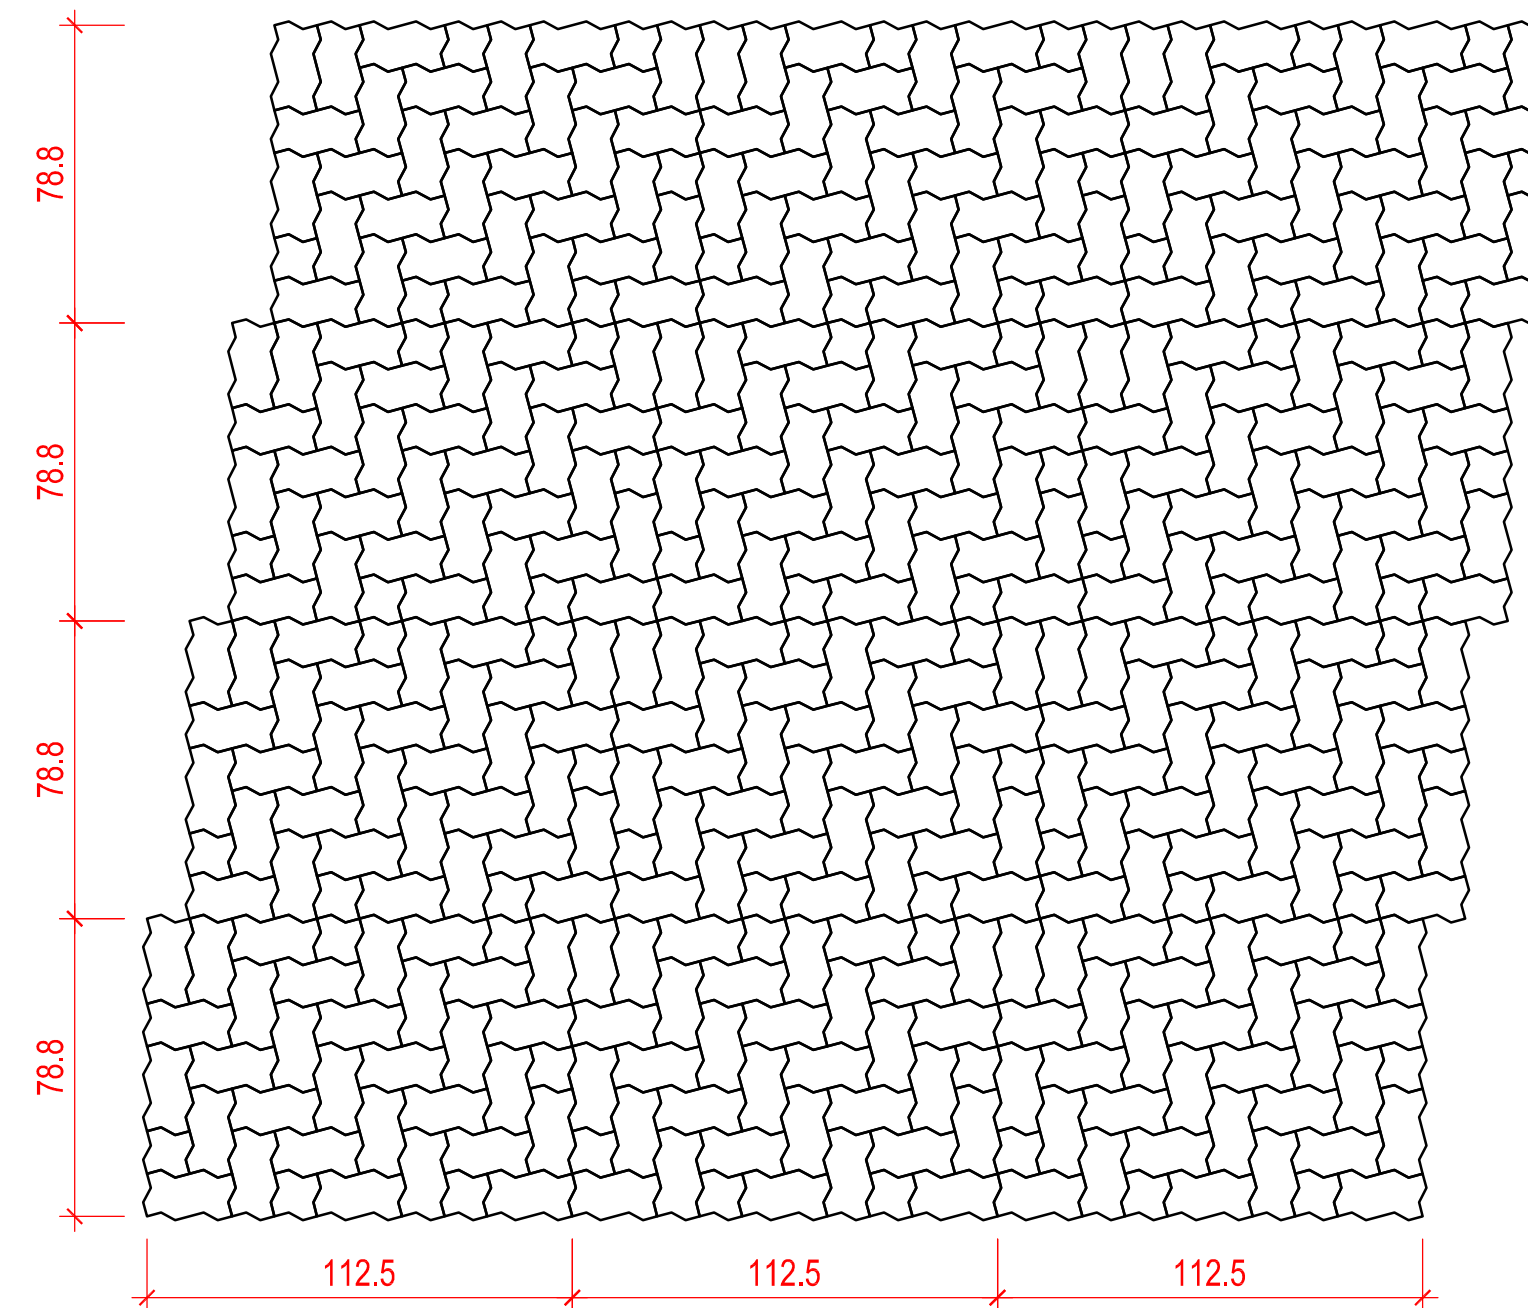

Palettenlagen 11,5 cm Versatz

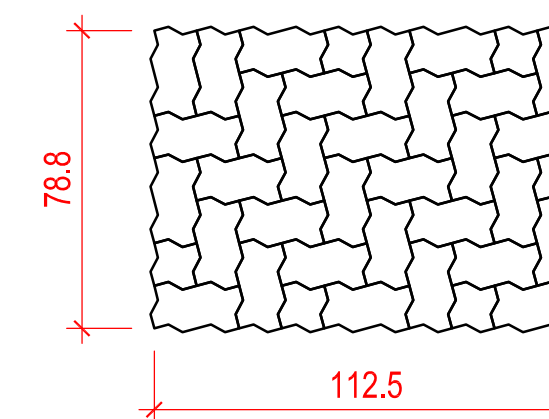

Palettenlage

Alle Maße sind von der ausführenden Firma verantwortlich zu prüfen. Maßtoleranzen sind produktionstechnisch unvermeidbar.		Plan Nr.: <b>PB-001155</b>	Maßstab M 1:20	Masse in cm
E		Datum	Name	Technische Information
D		Bearb. 04.05.16	JauchBe	
C		Gepr.		
B		Freig.		
A				
Zust.	Änderung	Datum	Name	Vollverbund-Pflaster Fischgrätlagen
Vervielfältigung und Mitteilung an Dritte sind unzulässig. Alle Rechte der §§ 97 ff. UrhG bleiben vorbehalten.		 <b>kronimus</b> <small>Kreativ. Kompetent. Qualität.</small>		PLANBEARBEITUNG Hauptverwaltung 76473 Iffezheim Tel.: 0 72 29 / 69 - 0 cad@kronimus.de