



Steinbedarf

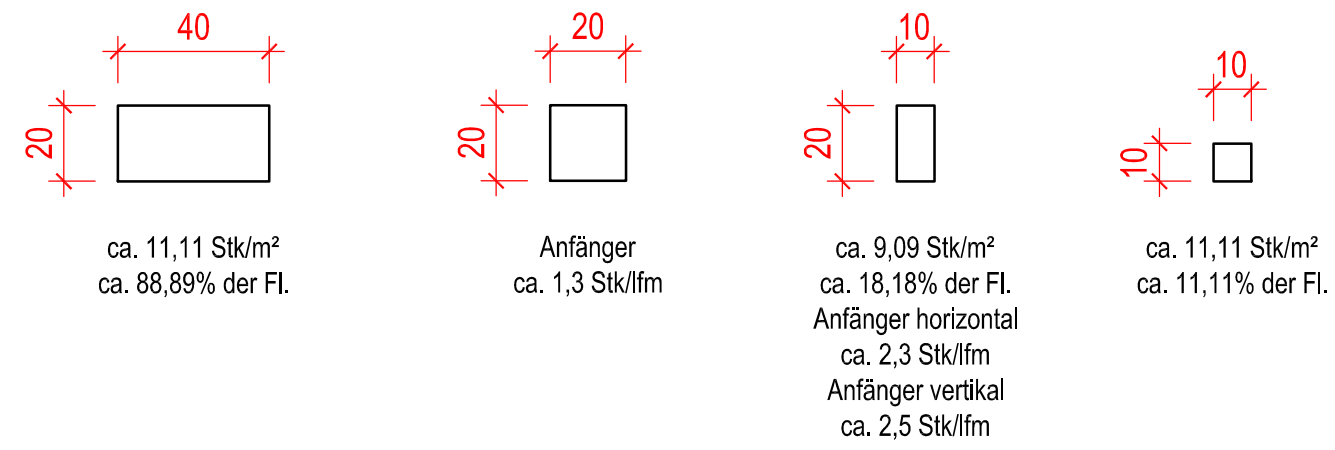

Alle Masse sind von der ausführenden Firma verantwortlich zu prüfen. Maßtoleranzen sind produktionstechnisch unvermeidbar.		Plan Nr.: PB-005301A	Maßstab M 1:20	Masse in cm
		Gestaltungsvorschlag		
E		Datum	Name	
D		Bearb. 25.04.19	GerstYv	
C		Gepr.		
B		Freig.		
A	Layout	12.02.25	EberhLi	
Index	Änderung	Datum	Gez.:	
Vervielfältigung und Mitteilung an Dritte sind unzulässig. Alle Rechte der §§ 97 ff. UrhG bleiben vorbehalten.		 kronimus <small>Kreativ. Kompetent. Qualität.</small>		Hauptverwaltung D-76473 Iffezheim Tel.: +49 (0) 72 29/ 69-0 info@kronimus.de