Draufsicht

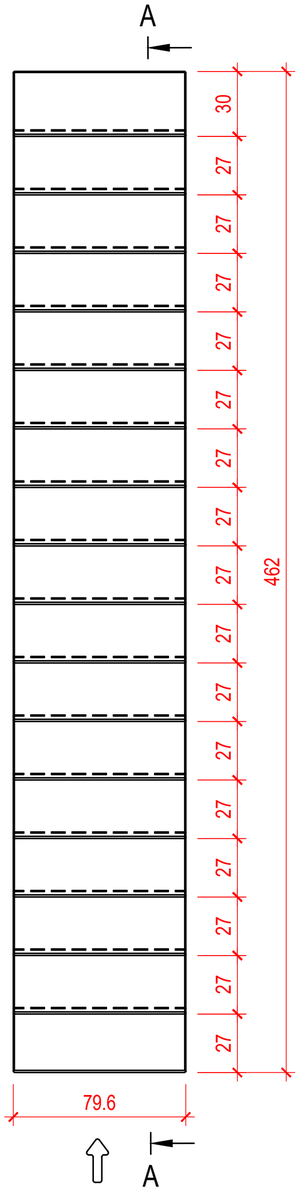

Schnitt A-A

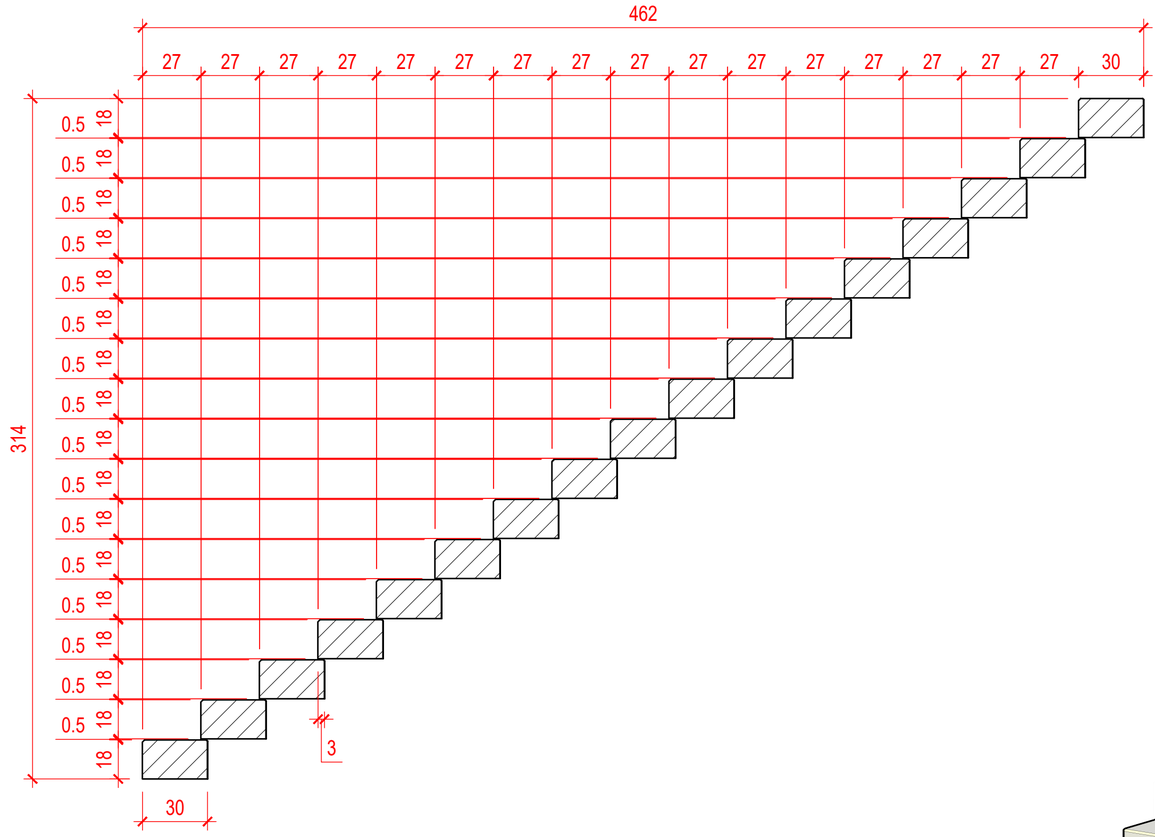

Perspektive

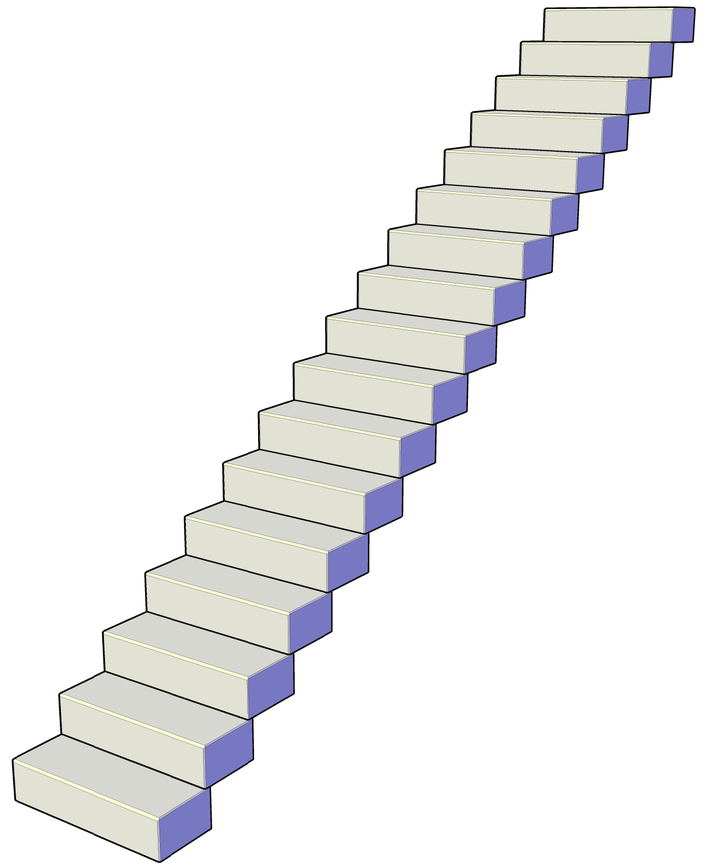

Alle Masse sind von der ausführenden Firma verantwortlich zu prüfen. Maßtoleranzen sind produktionstechnisch unvermeidbar.				Plan Nr.: PB-012557-			Maßstab M 1:20 / Masse in cm
							Technische Information
E					Datum	Name	Autobahn und Böschungstreppenanlagen
D				Bearb.	04.12.25	MeyerKi	
C				Gepr.			Blockstufe 79,6x30x18cm
B				Freig.			
A							
Index	Änderung	Datum	Gez.:				
Vervielfältigung und Mitteilung an Dritte sind unzulässig. Alle Rechte der §§ 97 ff. UrhG bleiben vorbehalten.				kronimus® Kreativ. Kompetent. Qualität.			Hauptverwaltung D-76473 Iffezheim Tel.: +49 (0) 72 29/ 69-0 info@kronimus.de