

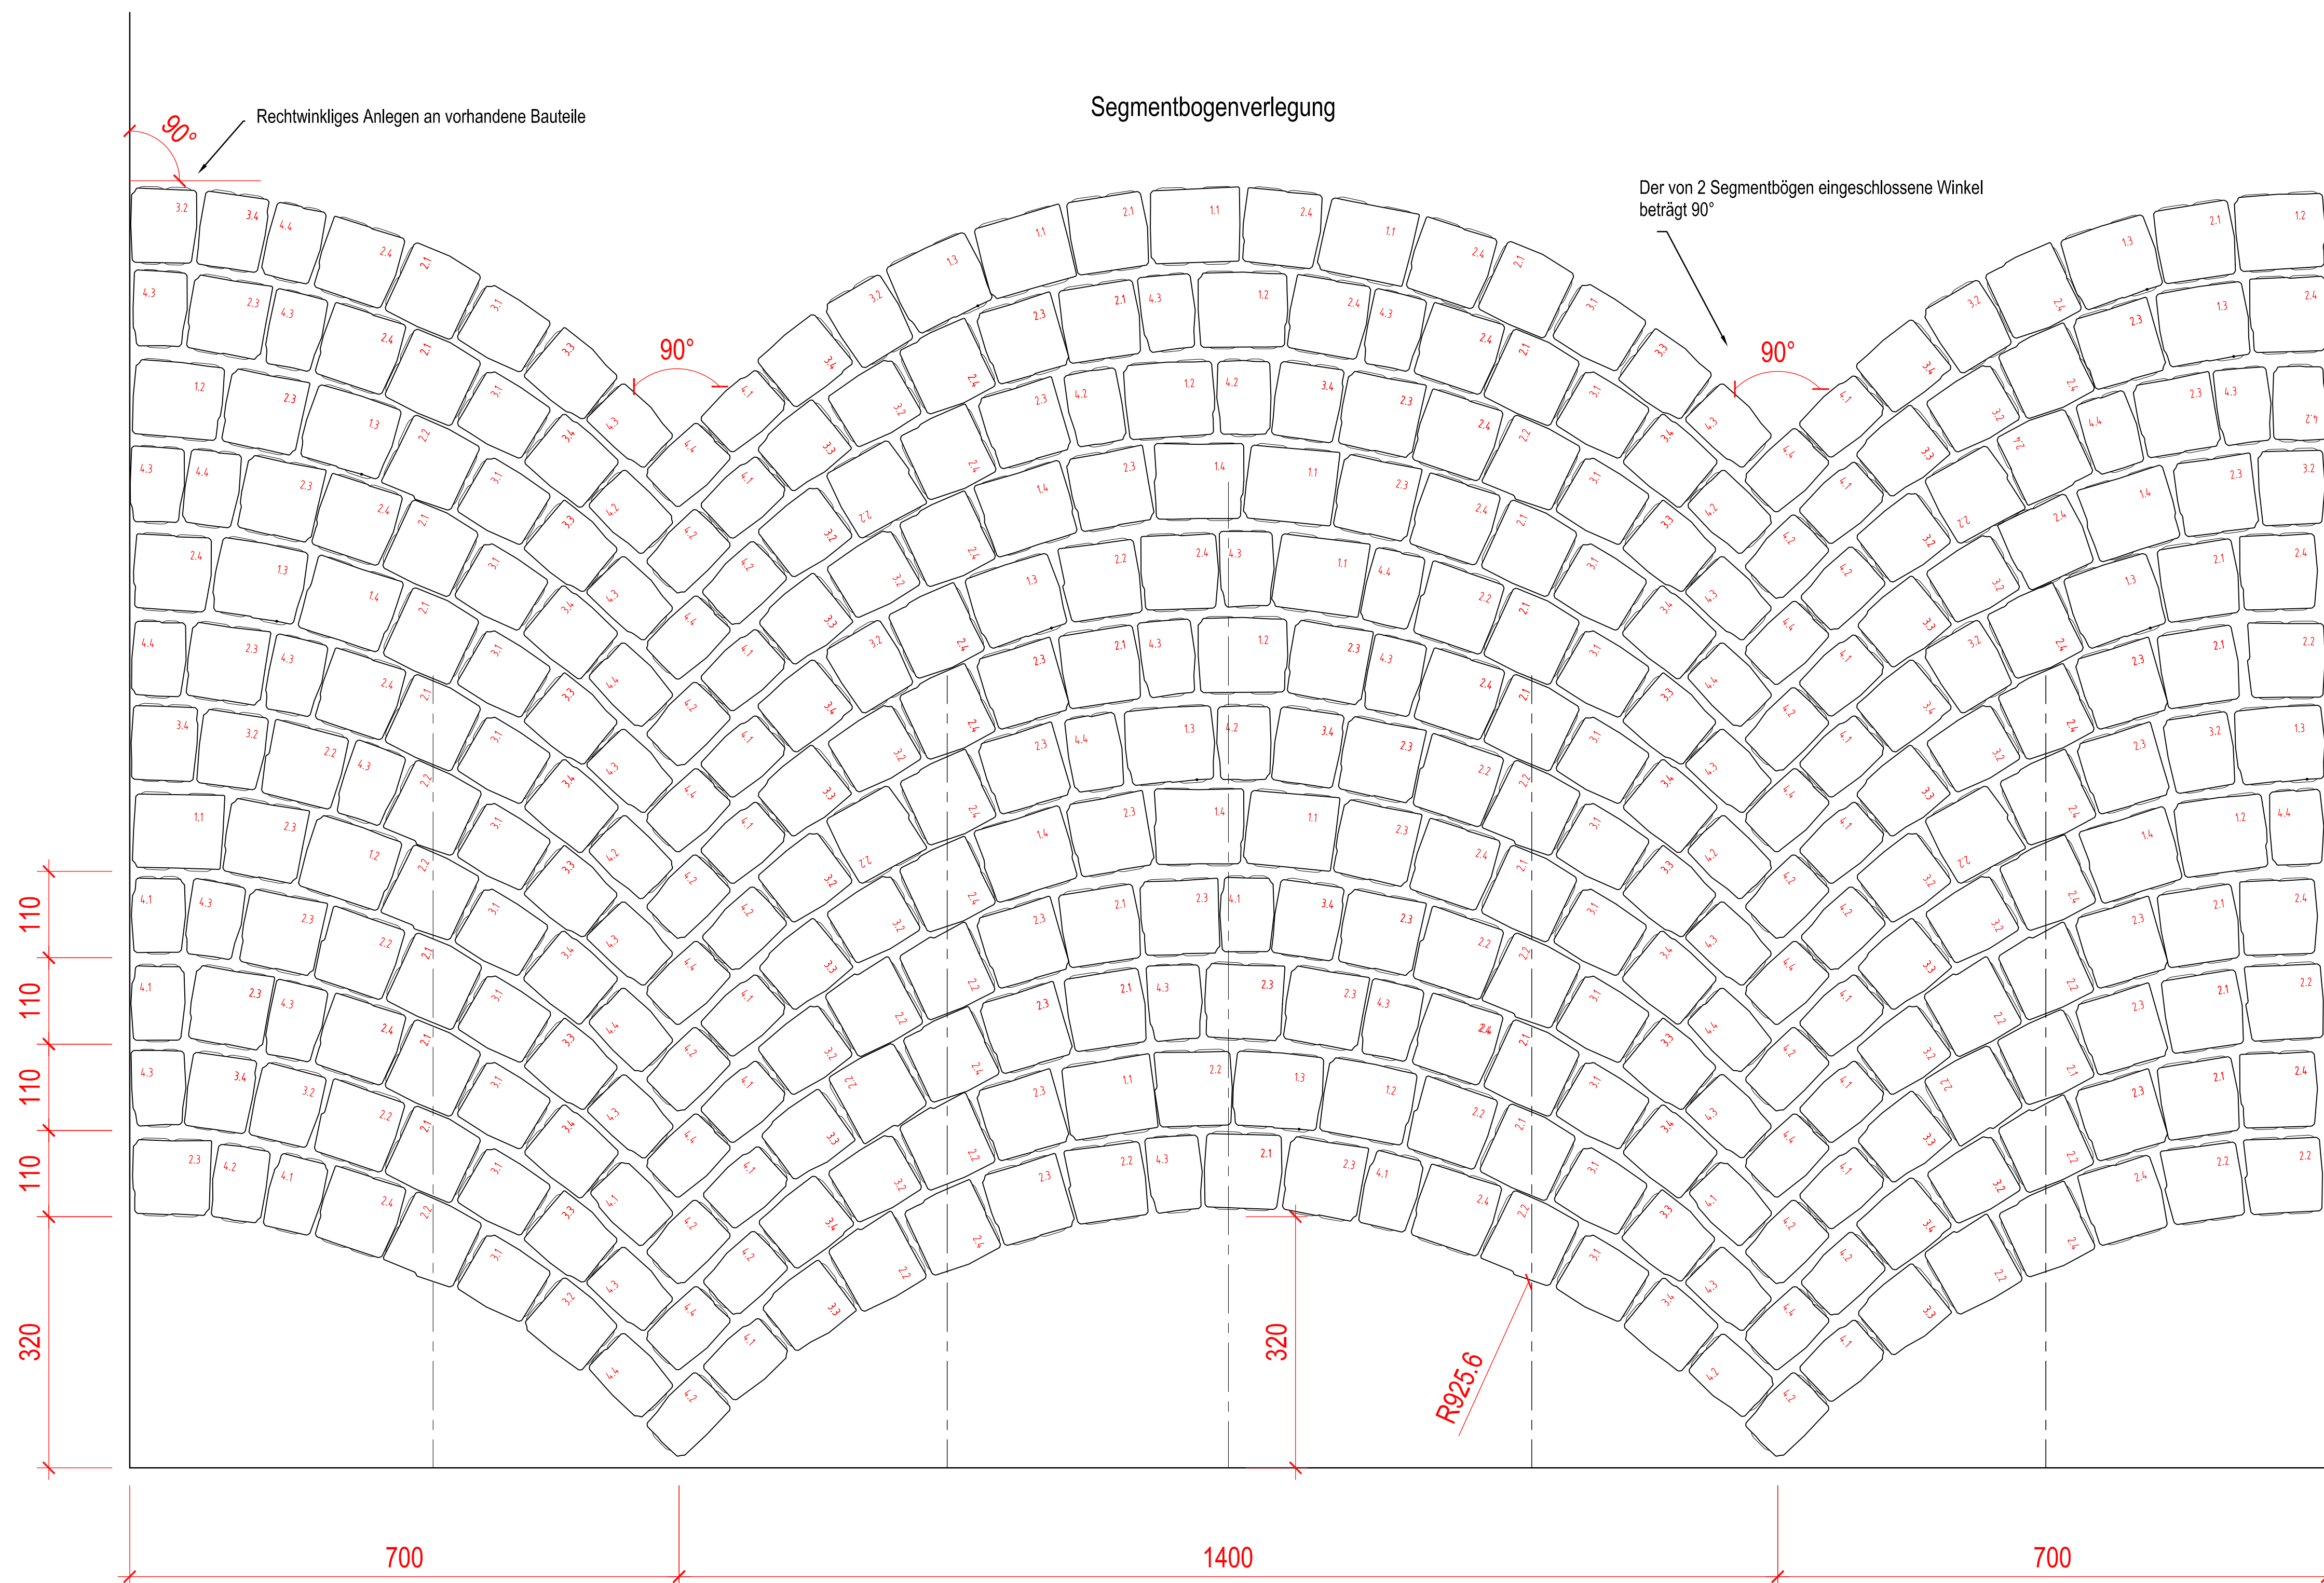


Segmentbogenverlegung

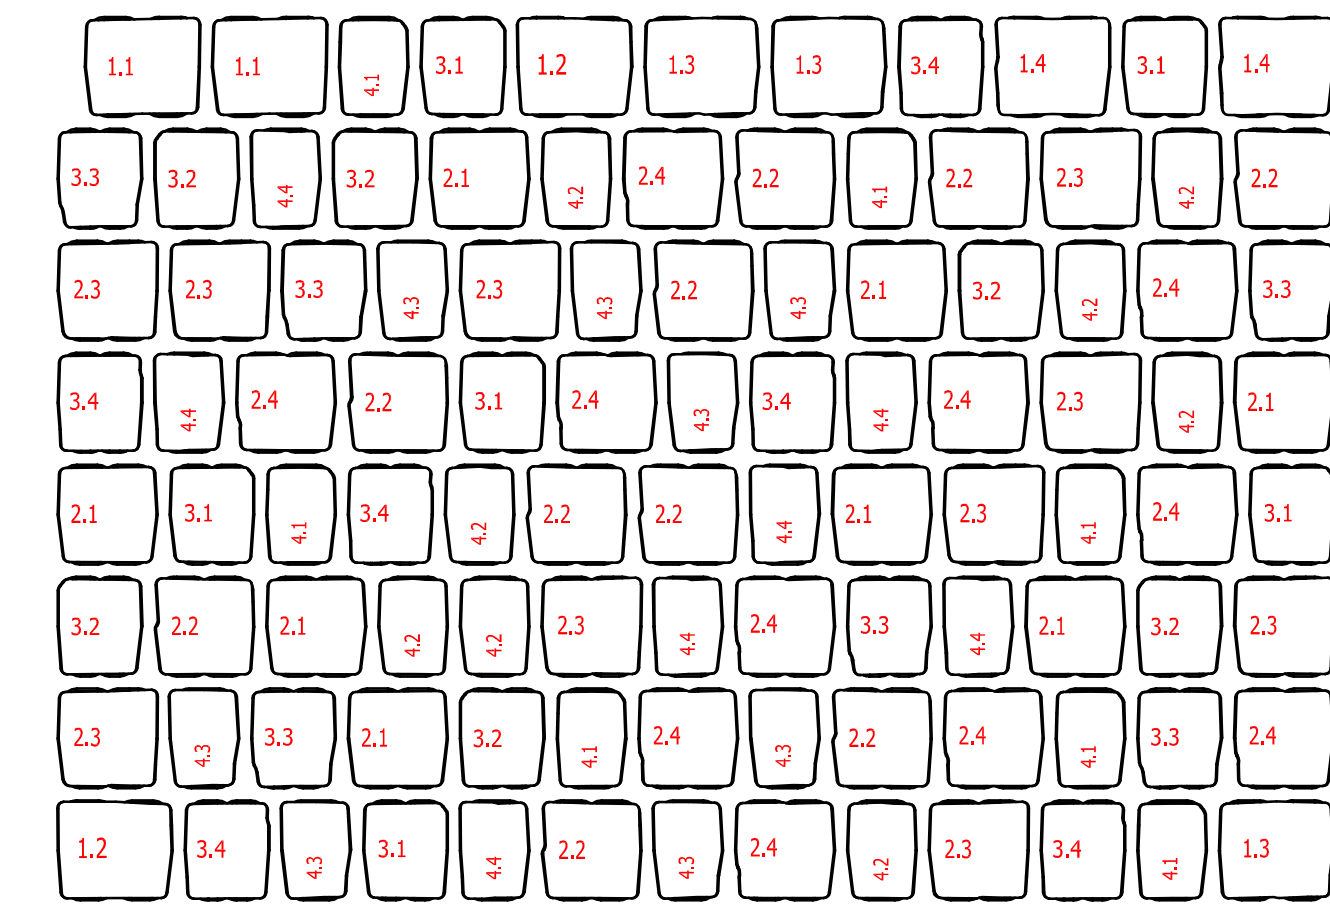

Formate, Rastermaße

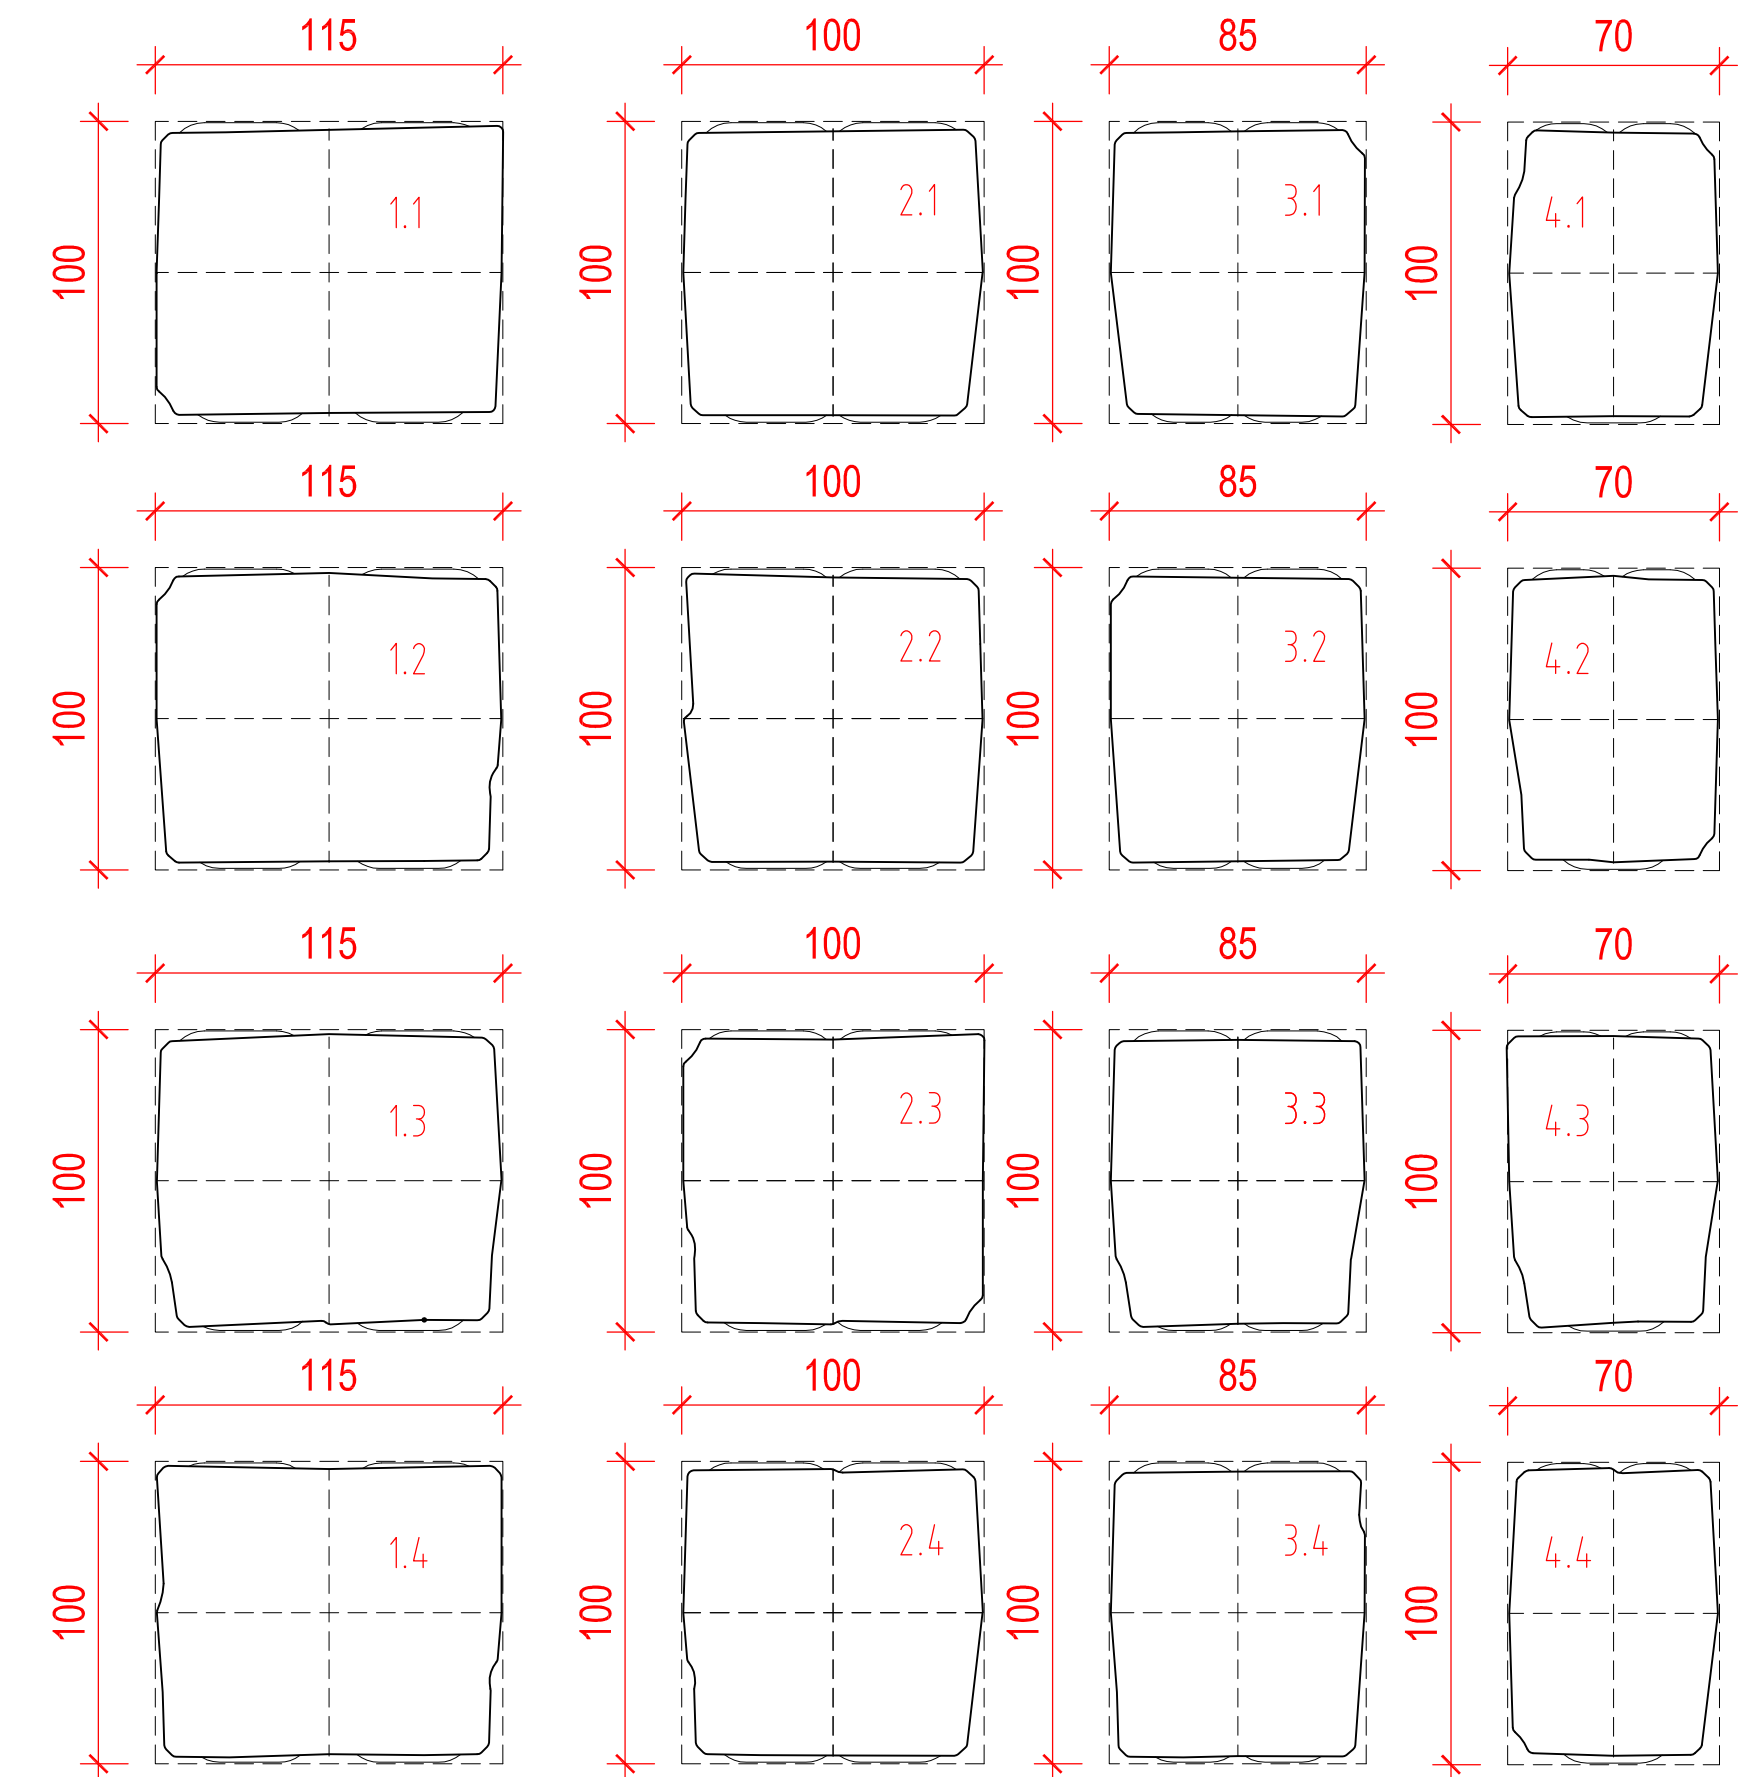

Lagenaufteilung

Anzahl	Stein
2	1.1
2	1.2
3	1.3
2	1.4
8	2.1
10	2.2
10	2.3
11	2.4
6	3.1
6	3.2
6	3.3
6	3.4
7	4.1
8	4.2
8	4.3
7	4.4

Die Steine sind lageweise zu verarbeiten und können beliebig ausgetauscht werden.
Von keinem Format dürfen Steine übrig bleiben.

pro Lage 0,91 m²
verlegbare Pflasterfläche

Alle Maße sind von der ausführenden Firma verantwortlich zu prüfen. Maßtoleranzen sind produktionstechnisch unvermeidbar.		Plan Nr.: PB-003382	Maßstab M 1:1	Masse in mm
E	Datum	Name	Technische Information Verlegedetail Bogenausführung Arriscado Pflaster	
D	Bearb. 30.11.17	GerstYv		
C	Gepr.			
B	Freig.			
A	Zust./Änderung	Datum	Name	
Vertriebs- und Montageanleitung an Dritte sind unzulässig. Alle Rechte der 99 Jf. UHG bleiben vorbehalten.		PLANBEARBEITUNG Herstellung 72473 Ilfzheim Tel. 0 72 29 / 69 - 0 cad@kronimus.de		