

AH16.5

Busbordstein KLASSIK
mit Übergangsstein ÜB 12/6R
auf Rundbord 15/22 cm,
Sicht 6 cm

Übergangsstein ÜB 12/6R
Art.-Nr. 1-154245
Hochbord → Rundbord 15/22 cm
Sicht 6 cm

Übergangsstein Typ B
ÜB 16/12R
Art.-Nr. 1-314245
AH 16 cm → HB12/15/30 cm
Sicht 12 cm


Busbordstein KLASSIK
AH 16 cm

+0,06

+0,12

+0,16

Rundbordstein 15/22 cm
Sicht 6 cm

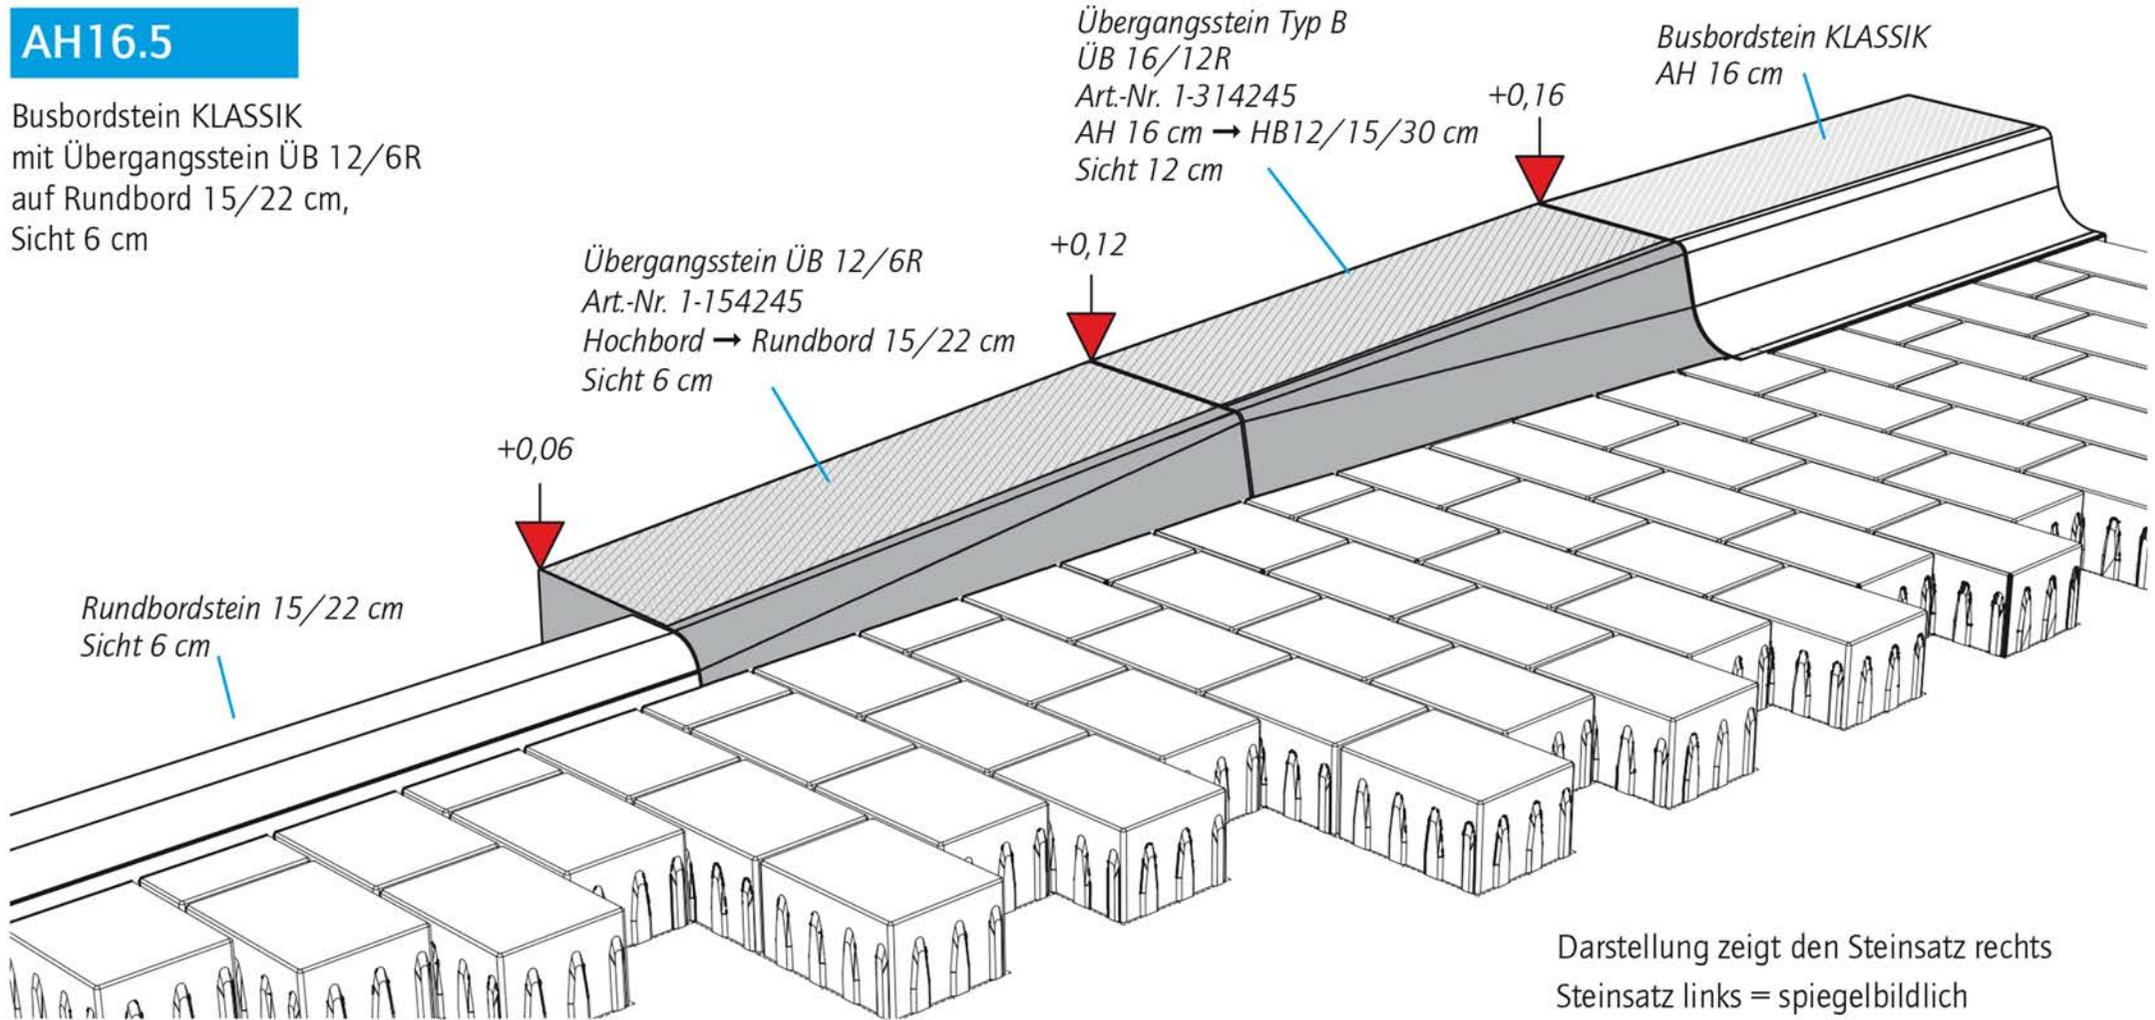

Darstellung zeigt den Steinsatz rechts
Steinsatz links = spiegelbildlich