

AH21.1

Busbordstein KLASSIK
auf Hochbord 12/15/30 cm bzw. 15/18/30 cm,
Sicht 15 cm


Übergangsstein Typ B
ÜB 21/15R
Art.-Nr. 1-294545
AH 21 cm → HB12/15/30 cm
Sicht 15 cm

Busbordstein KLASSIK
AH 21 cm

Hochbordstein
12/15/30 cm, 15/18/30 cm
Sicht 15 cm

+0,21

+0,15

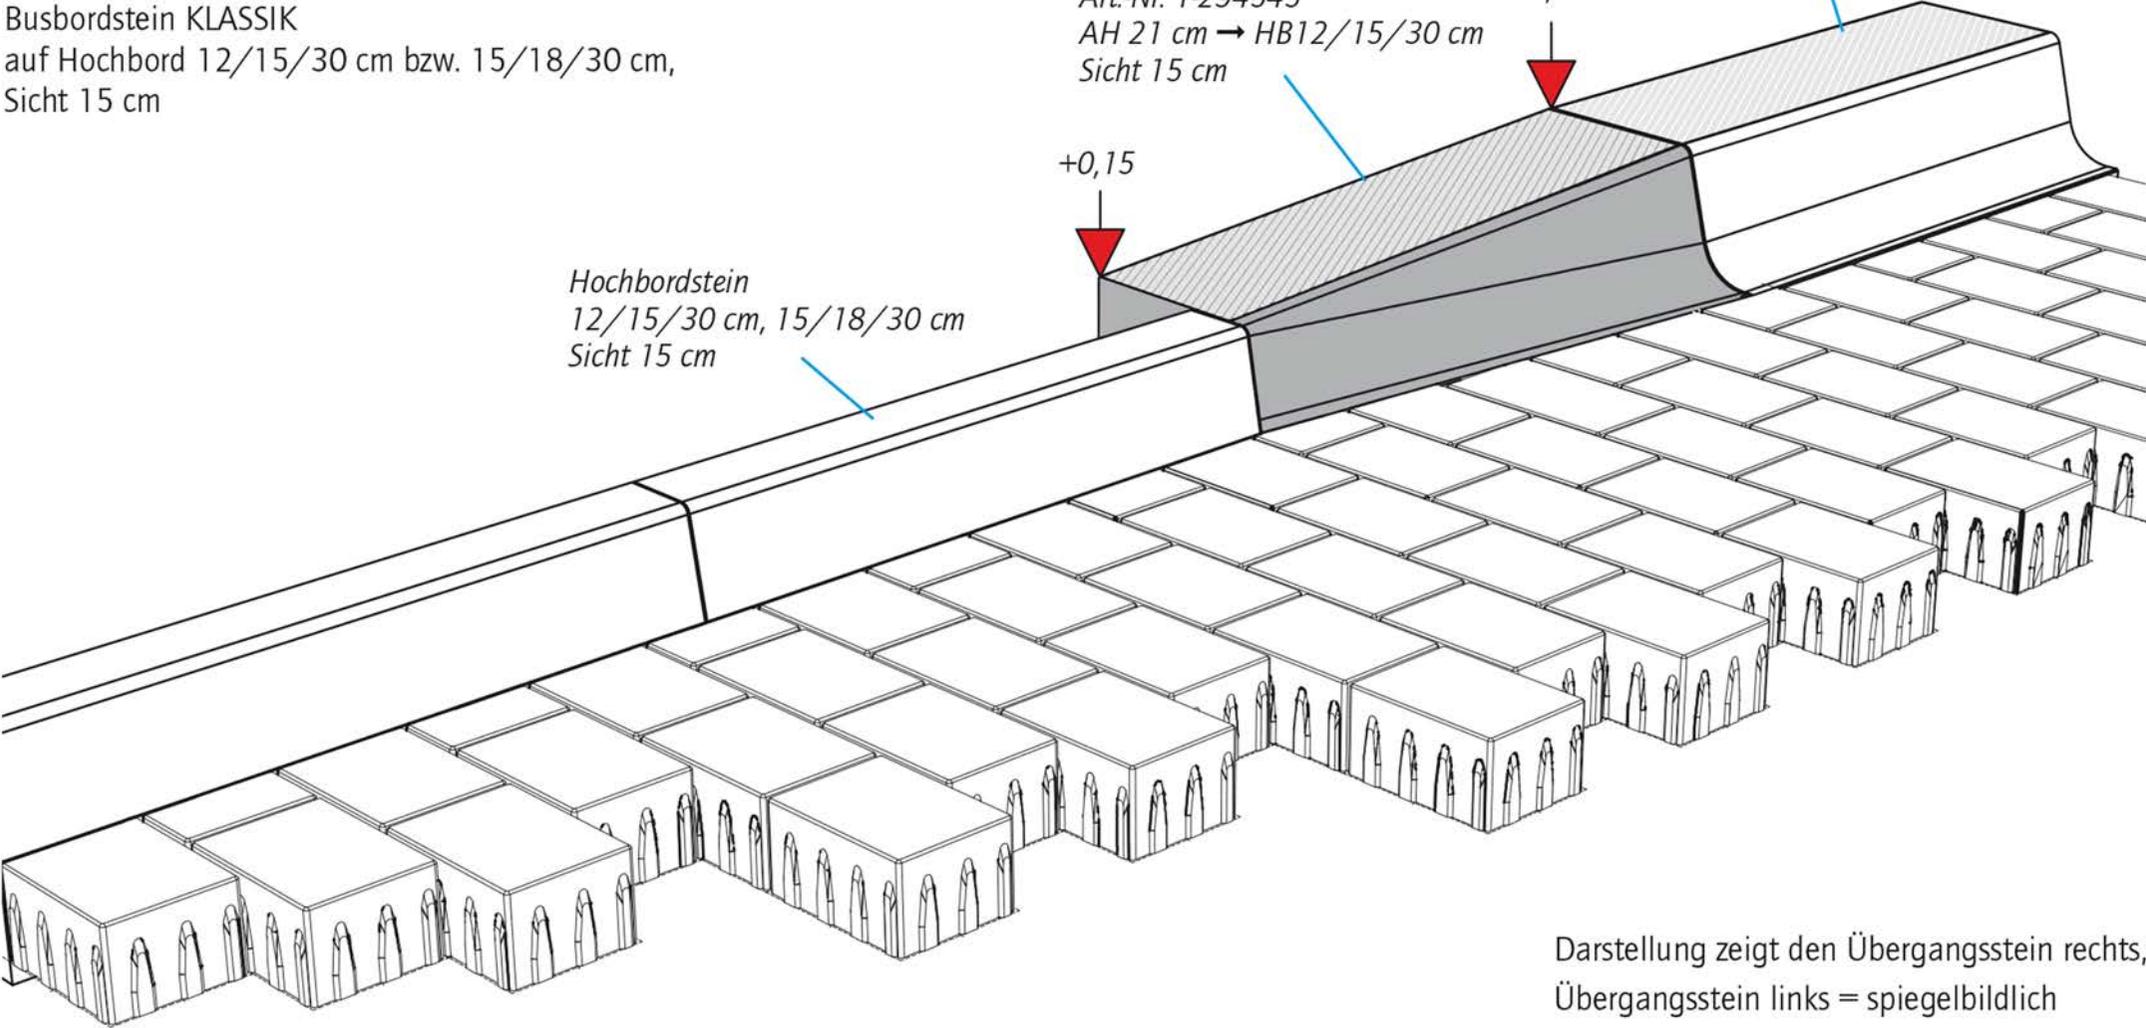

Darstellung zeigt den Übergangsstein rechts,
Übergangsstein links = spiegelbildlich