

AH21.2


Busbordstein KLASSIK
mit Übergänger (1-teilig)
auf Rundbord 15/22 cm bzw. 18/22 cm,
Sicht 7,5 cm

Übergangsstein
Hochbord 12/15/30 cm, 15/18/30 cm
auf Rundbord 15/22 cm, 18/22 cm

Übergangsstein Typ B
ÜB 21/15R
Art.-Nr. 1-294545
AH 21 cm → HB12/15/30 cm
Sicht 15 cm

Busbordstein KLASSIK
AH 21 cm

Rundbordstein
15/22 cm, 18/22 cm
Sicht 7,5 cm

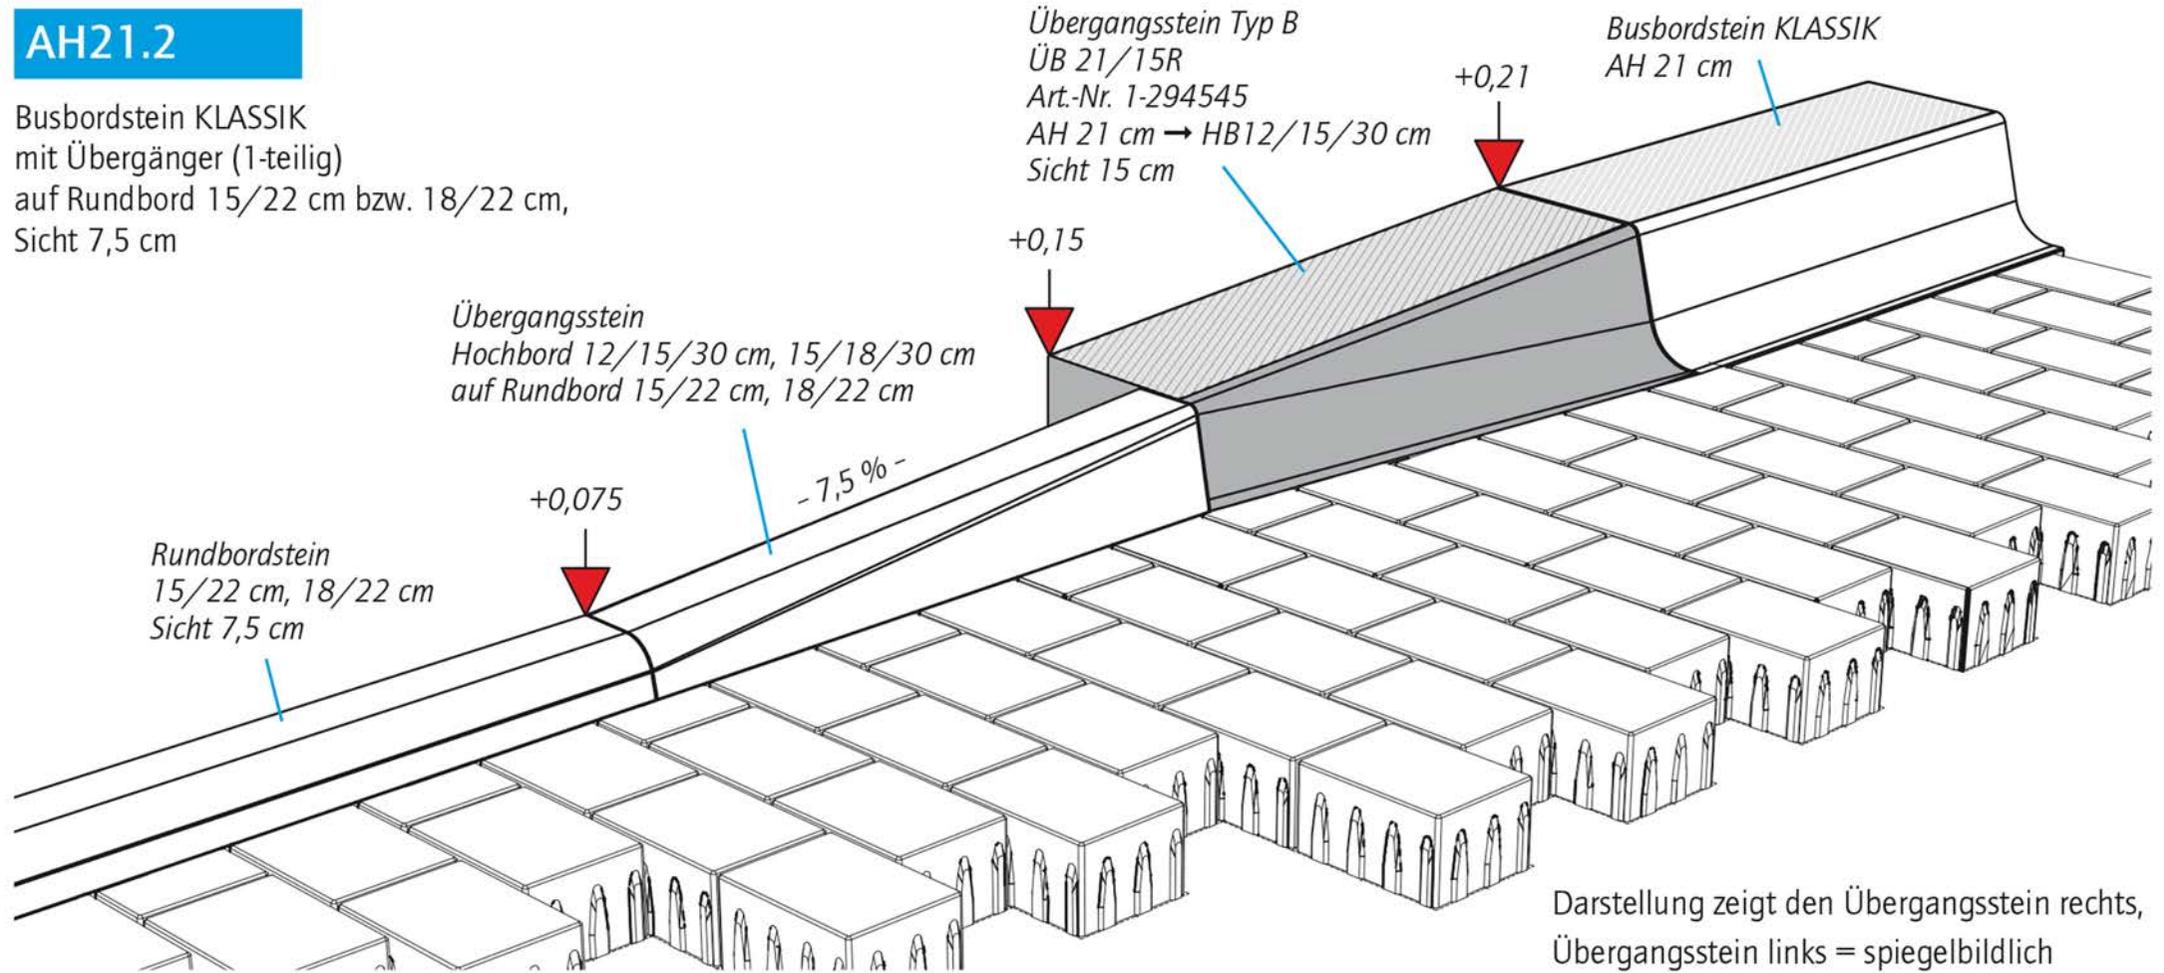

Darstellung zeigt den Übergangsstein rechts,
Übergangsstein links = spiegelbildlich