

AH21.3

Busbordstein KLASSIK
mit Übergänger auf
Rollstuhl-Überfahrtstein (2-teilig)
15/22 cm bzw. 18/22 cm

Übergangsstein Typ B
ÜB 21/15R
Art.-Nr. 1-294545
AH 21 cm → HB12/15/30 cm
Sicht 15 cm

Busbordstein KLASSIK
AH 21 cm


Übergangsteinsatz
Hochbord 12/15/30 cm, 15/18/30 cm auf
Rollstuhlüberfahrtstein 15/22 cm, 18/22 cm

Rollstuhlüberfahrtstein
15/22 cm, 18/22 cm
Sicht 1 cm

+0,01

+0,15

+0,21

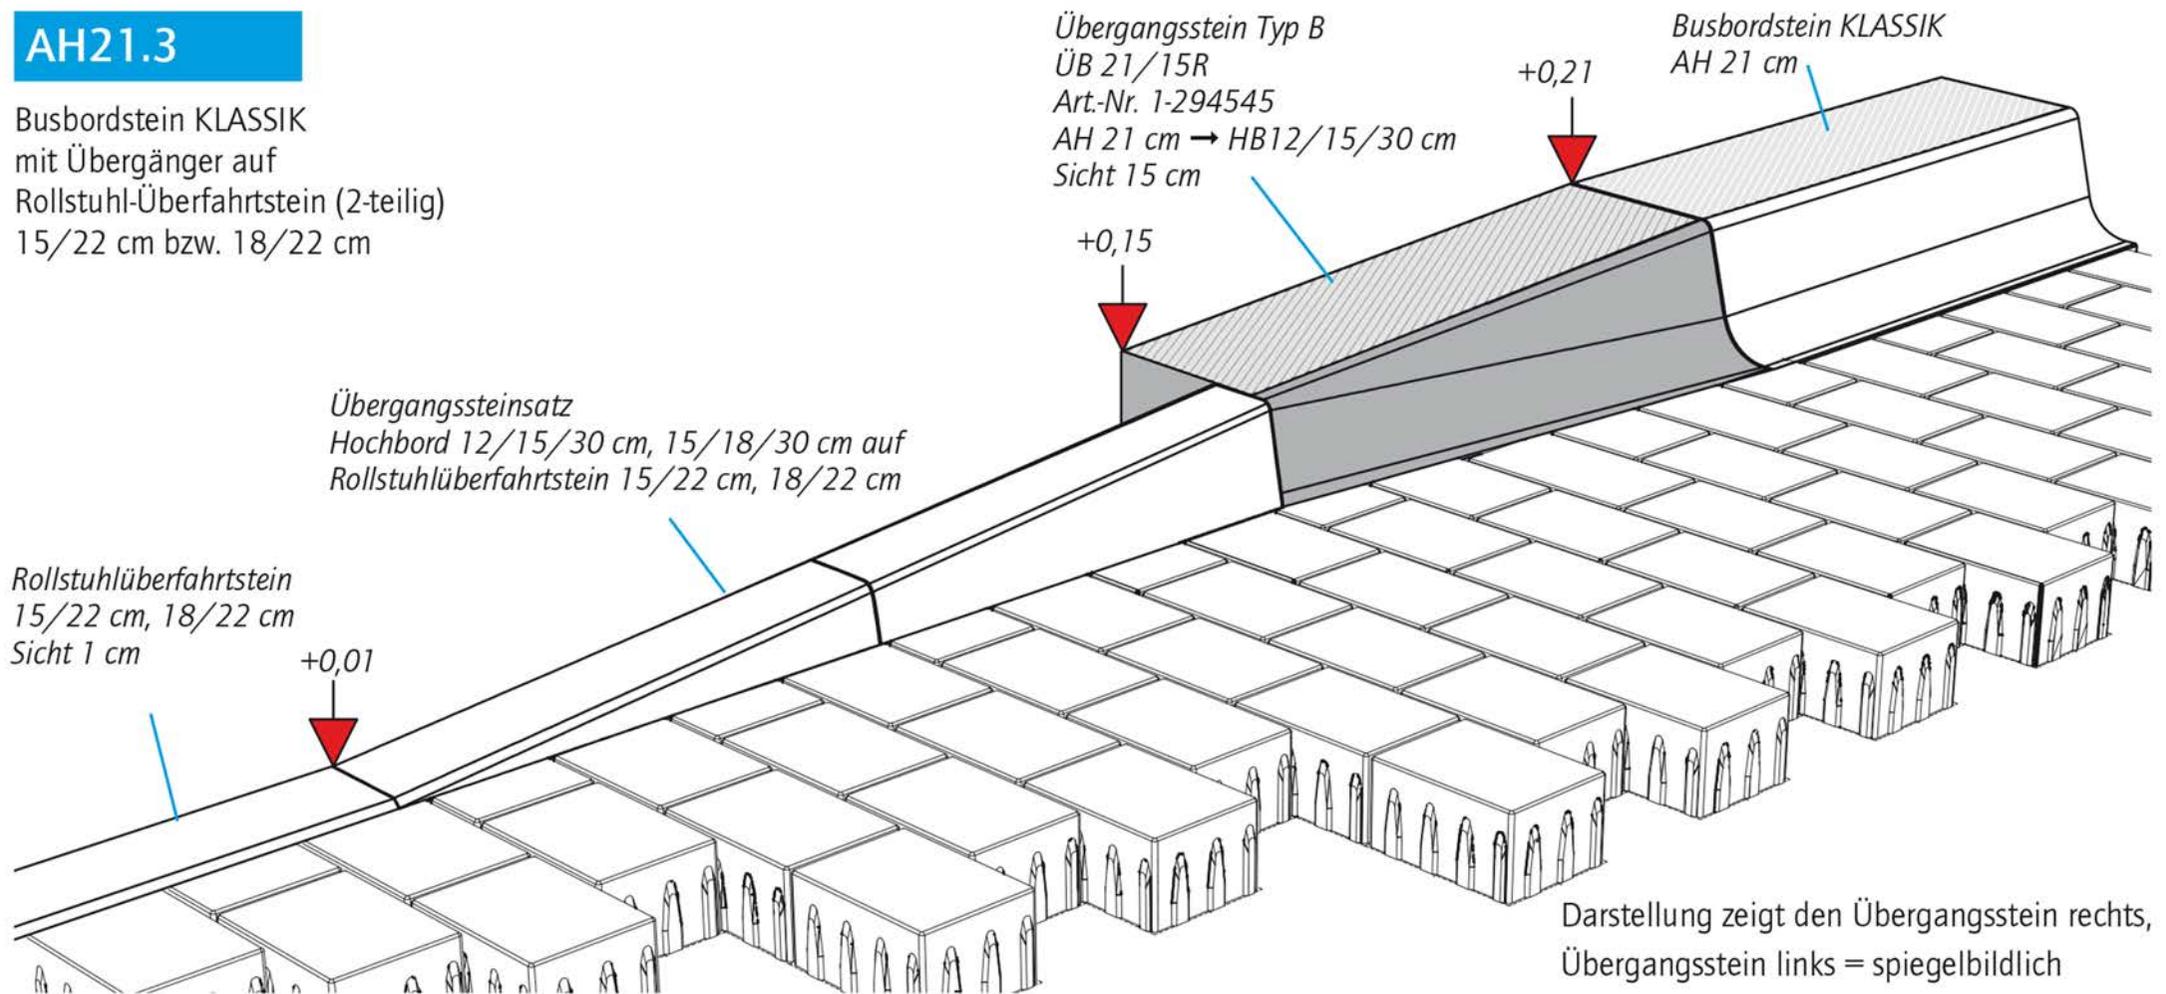

Darstellung zeigt den Übergangsstein rechts,
Übergangsstein links = spiegelbildlich