


AH21.4

Busbordstein KLASSIK
mit Übergangssteinsatz
auf Hochbord 12/15/30 cm bzw. 15/18/30 cm,
Sicht 15 cm

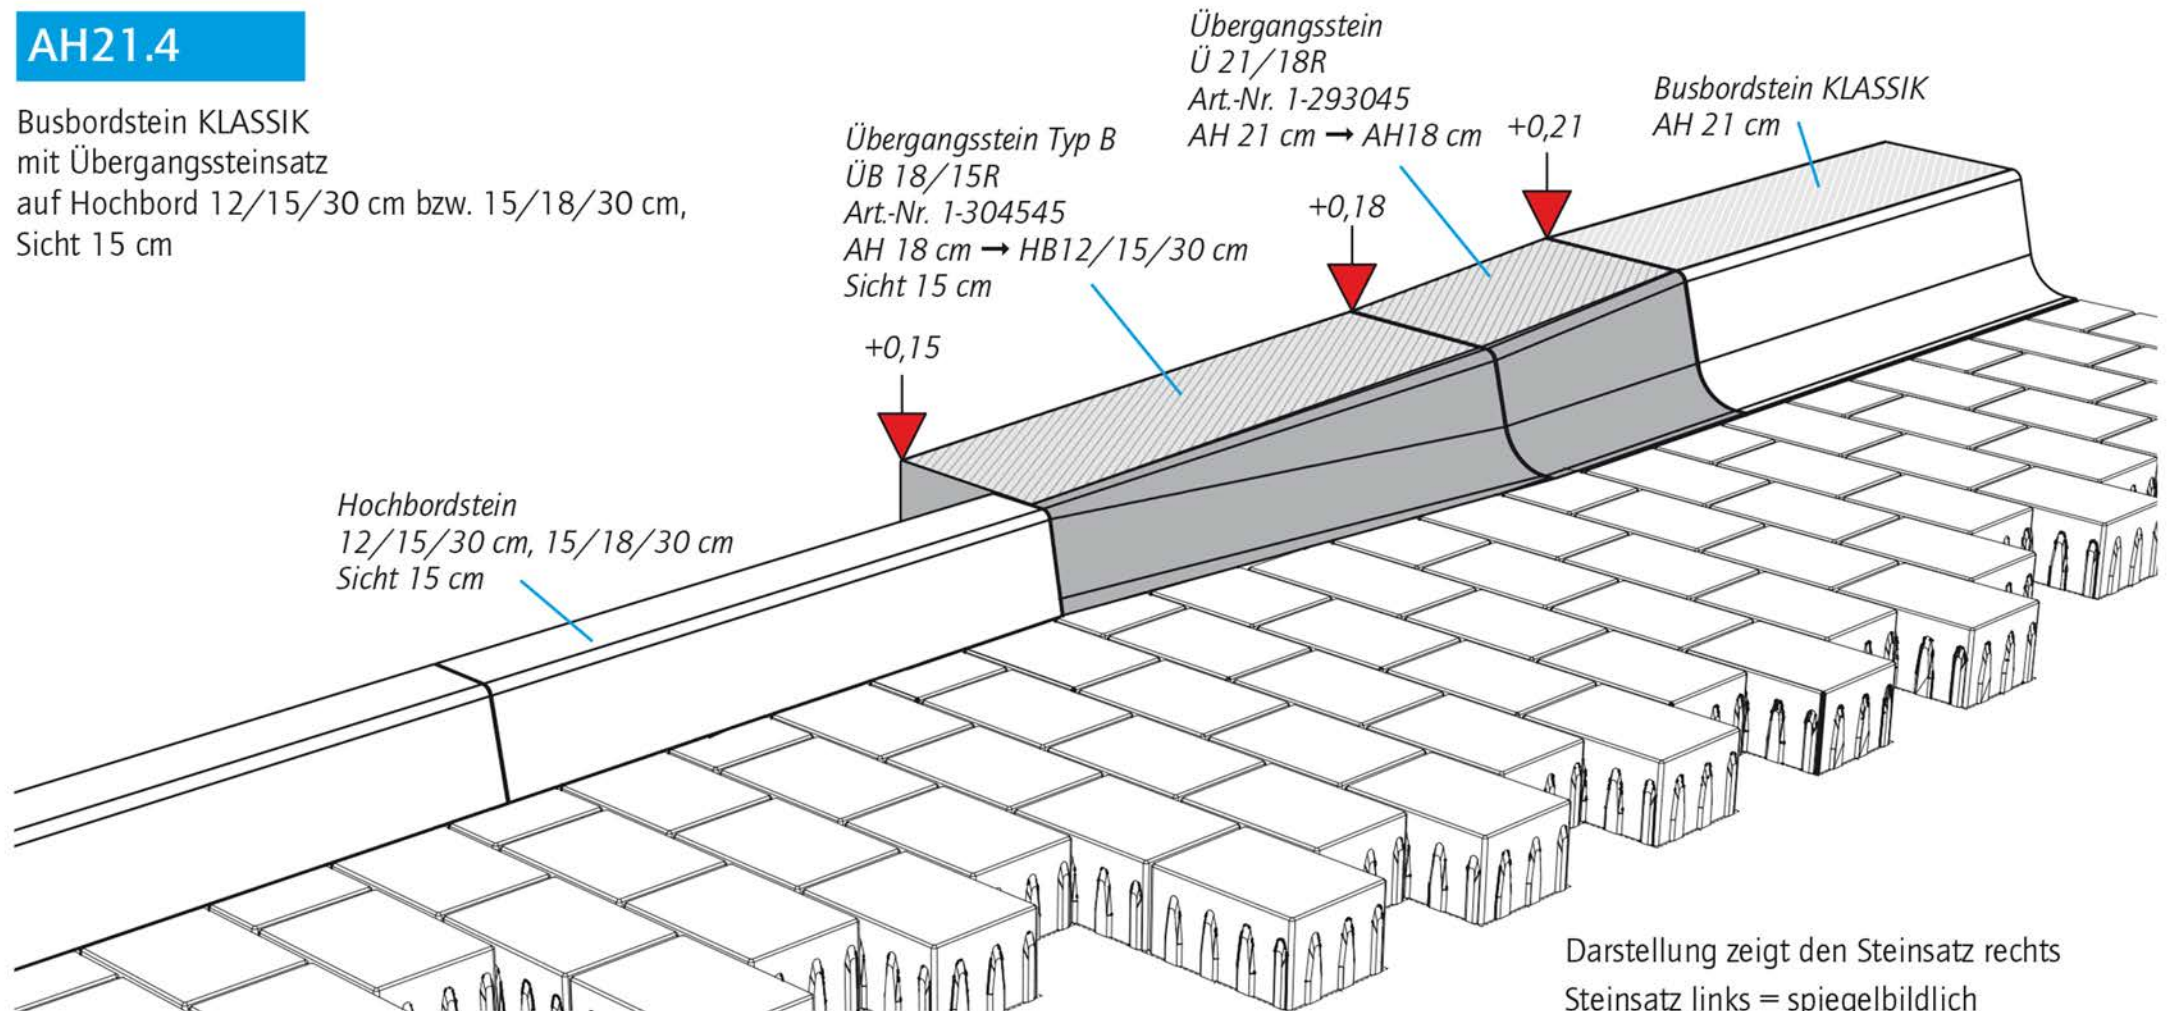

Darstellung zeigt den Steinsatz rechts
Steinsatz links = spiegelbildlich