

## AH21.5


Busbordstein KLASSIK,  
Übergang von Anfahrthöhe 21 cm  
auf Hochbord 12/15/30 cm, 15/18/30 cm,  
Sicht 12 cm

Übergangsstein Typ B  
ÜB 18/12R  
Art.-Nr. 1-304245  
AH 18 cm → HB12/15/30 cm  
Sicht 12 cm

Übergangsstein Ü 21/18R  
Art.-Nr. 1-293045  
AH 21 cm → AH 18 cm

Busbordstein KLASSIK  
AH 21 cm

Hochbord 12/15/30 cm, 15/18/30 cm  
Sicht 12 cm

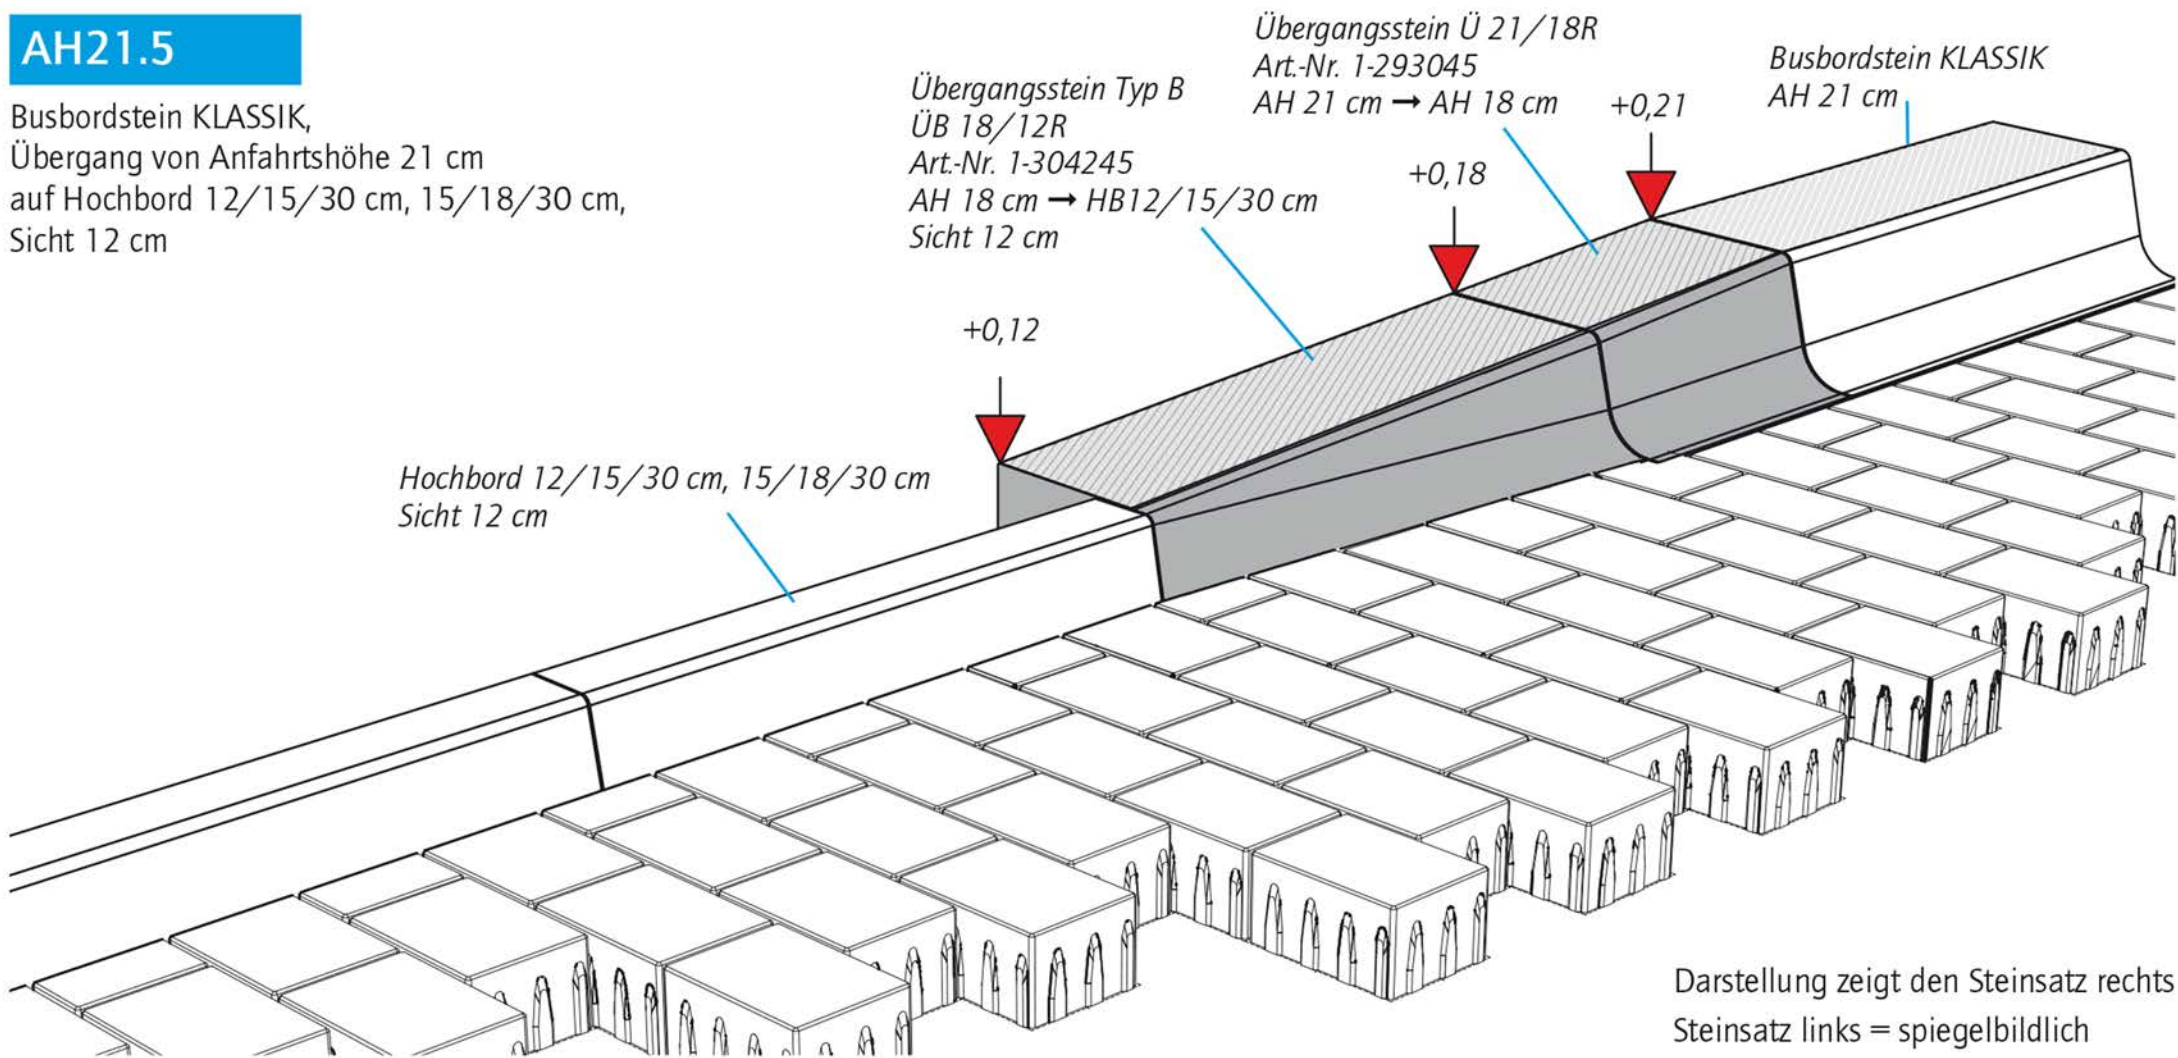

Darstellung zeigt den Steinsatz rechts  
Steinsatz links = spiegelbildlich