


AH21.9

Busbordstein KLASSIK,
Anfahrtshöhe 21 cm
mit Anschluß an
Barrierefreie Querungshilfe

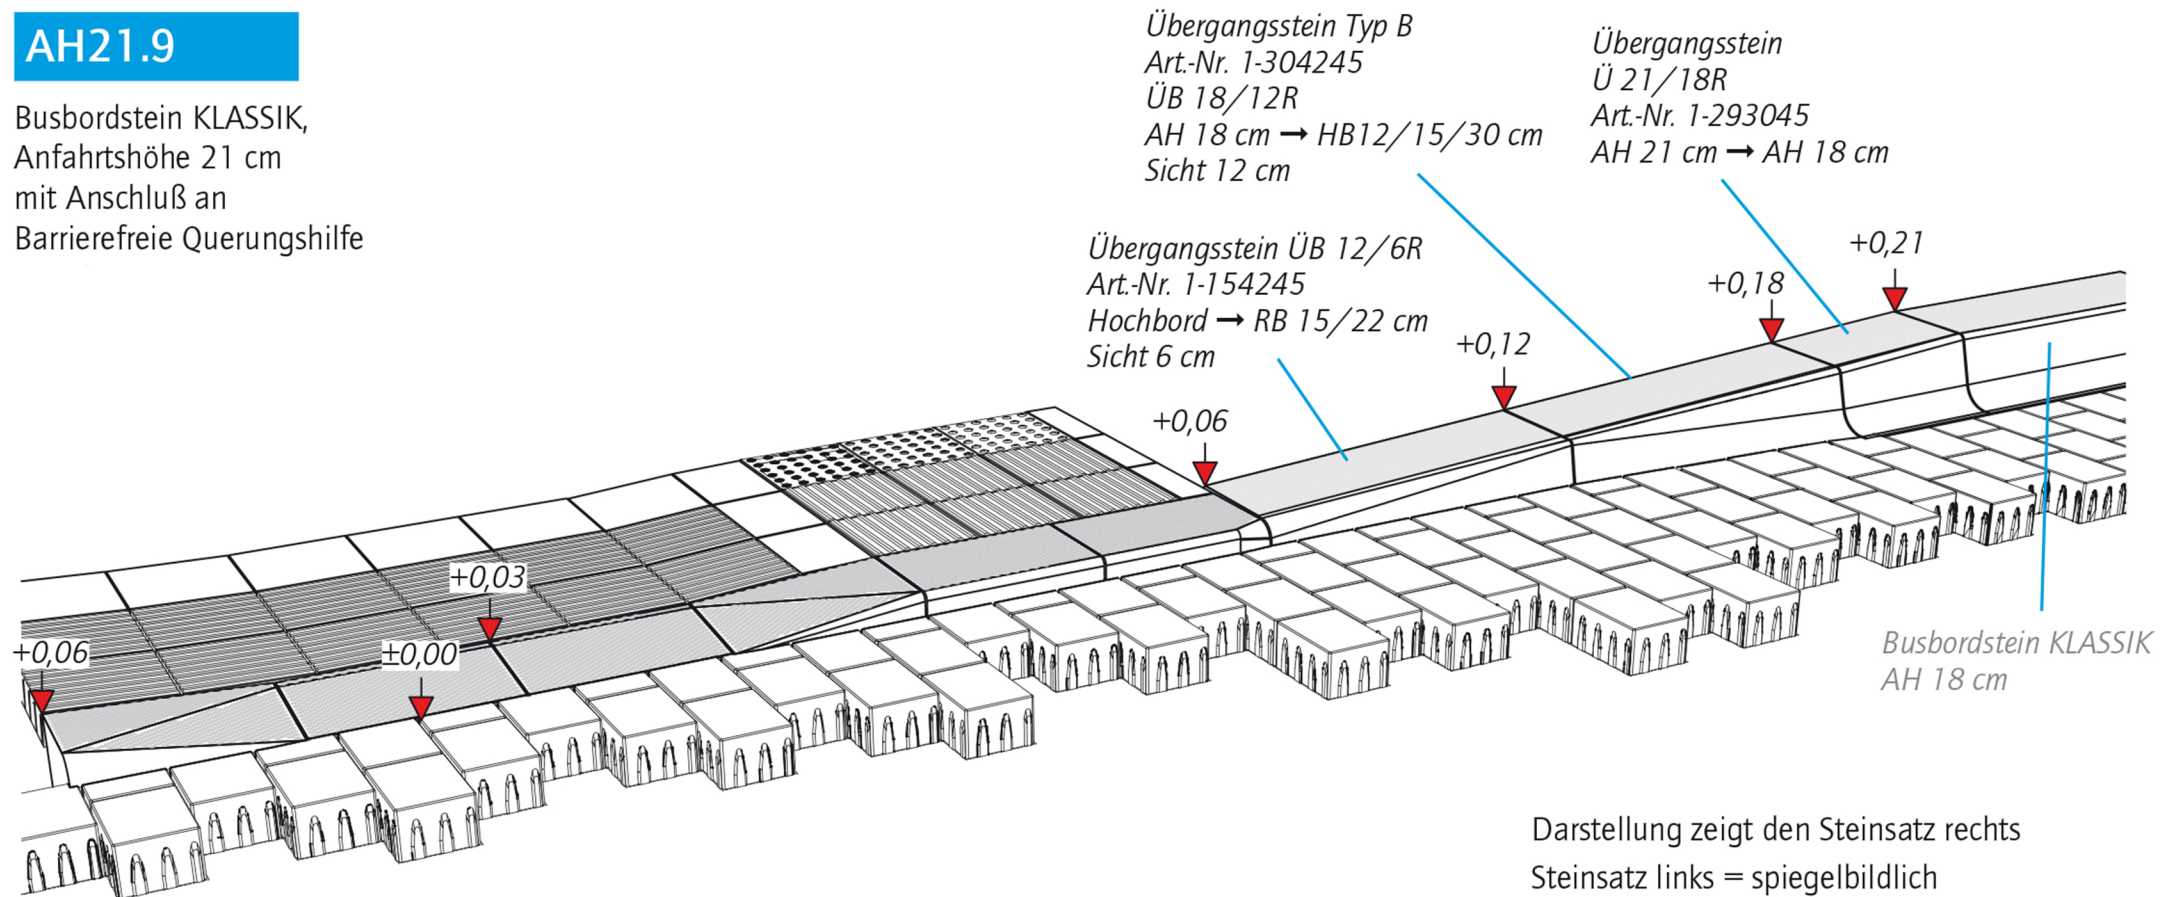

Darstellung zeigt den Steinsatz rechts
Steinsatz links = spiegelbildlich