

AH22.1


Busbordstein KLASSIK,
Übergang von Anfahrthöhe 22 cm
auf Hochbord 12/15/30 cm, 15/18/30 cm,
Sicht 12 cm

Hochbord 12/15/30 cm,
15/18/30 cm
Sicht 12 cm

Übergangsstein Typ B
ÜB 18/12R
Art.-Nr. 1-304245
AH 18 cm → HB12/15/30 cm
Sicht 12 cm

Übergangsstein Ü 22/18R
Art.-Nr. 1-373045
AH 22 cm → AH 18 cm

Busbordstein KLASSIK
AH 22 cm

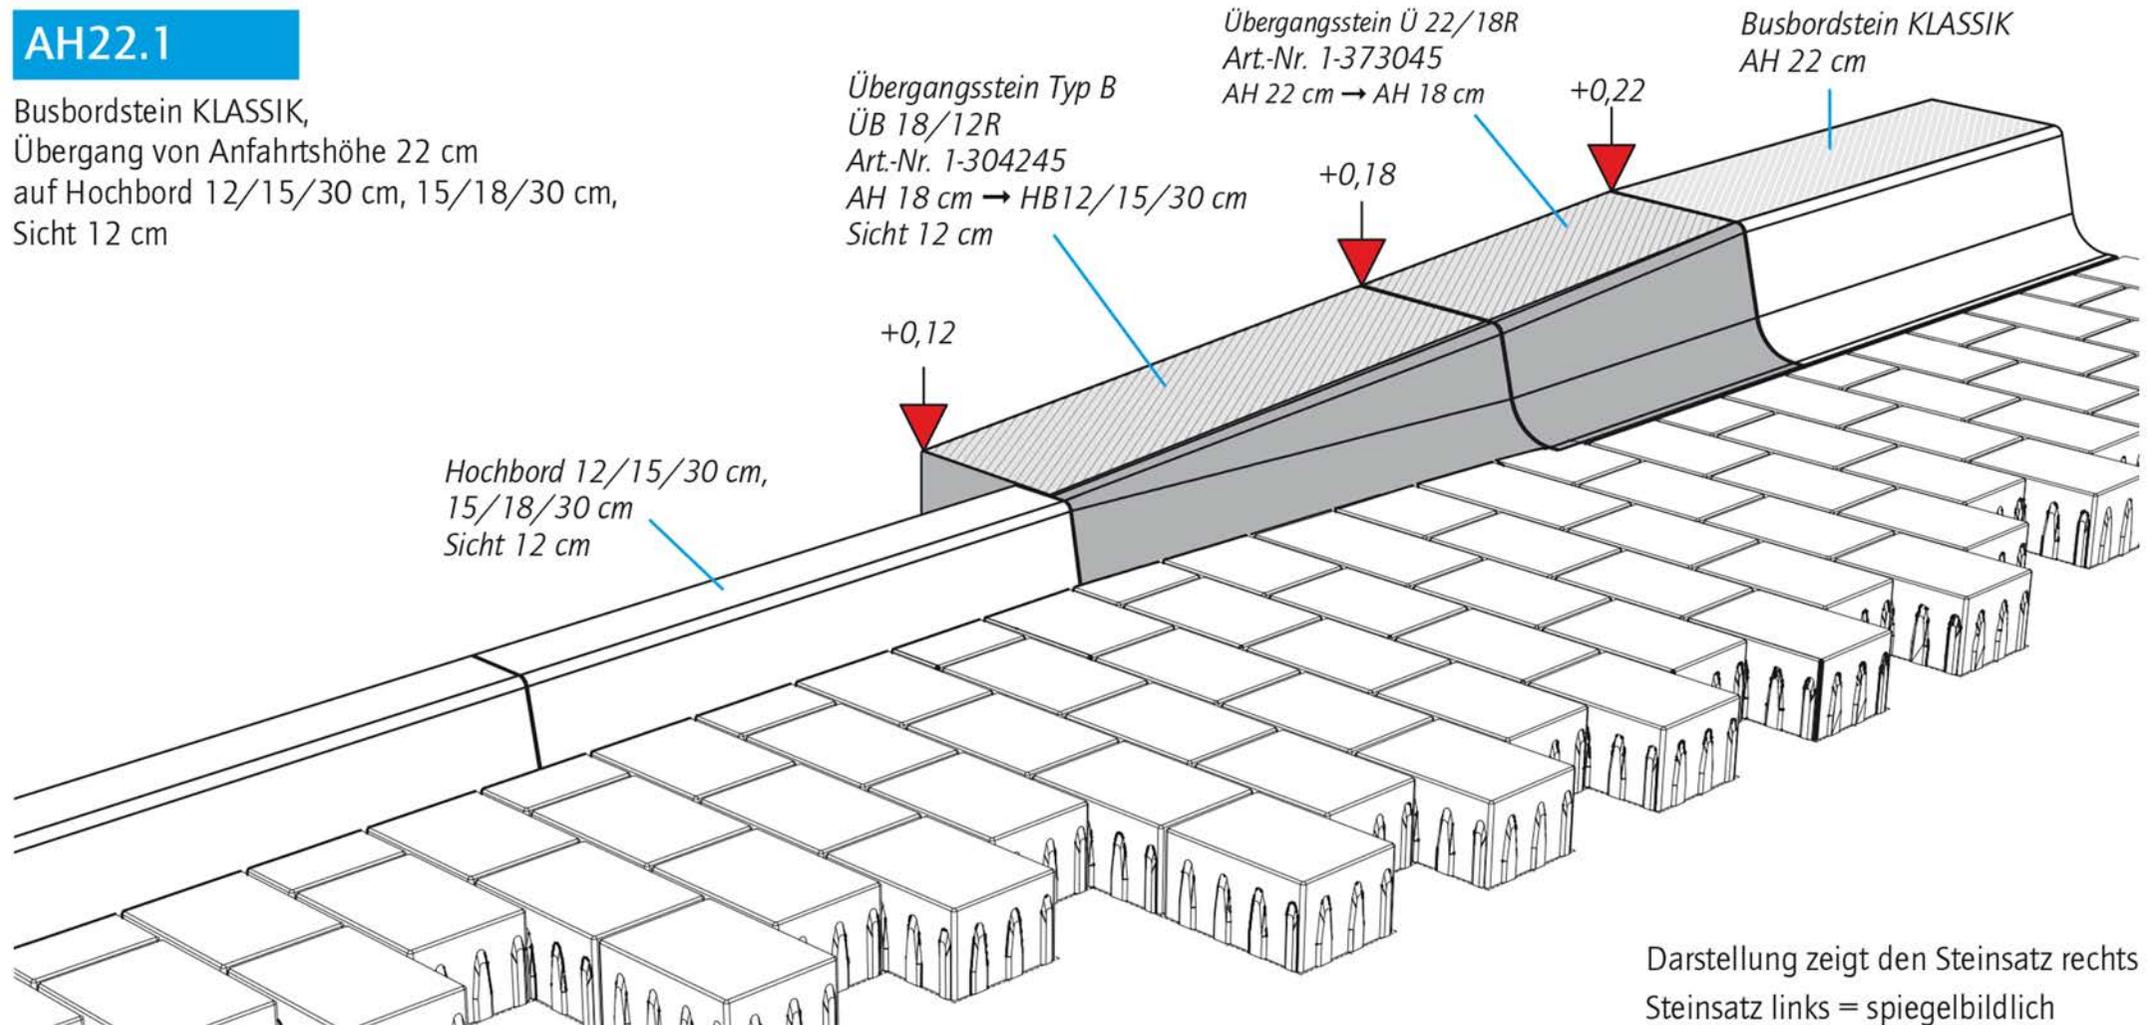

Darstellung zeigt den Steinsatz rechts
Steinsatz links = spiegelbildlich