

## AH22.5


Busbordstein KLASSIK  
mit Übergangsstein ÜB 18/15R  
auf Rundbord 15/22 cm,  
Sicht 7,5 cm

Übergangsstein  
Hochbord 12/15 cm, 15/18 cm  
→ Rundbord 15/22 cm, 18/22 cm  
Sicht 7,5 cm

Übergangsstein Typ B  
ÜB 18/15R  
Art.-Nr. 1-304545  
AH 18 cm → HB12/15/30 cm  
Sicht 15 cm

Übergangsstein Ü 22/18R  
Art.-Nr. 1-373045  
AH 22 cm → AH 18 cm

Busbordstein KLASSIK  
AH 22 cm

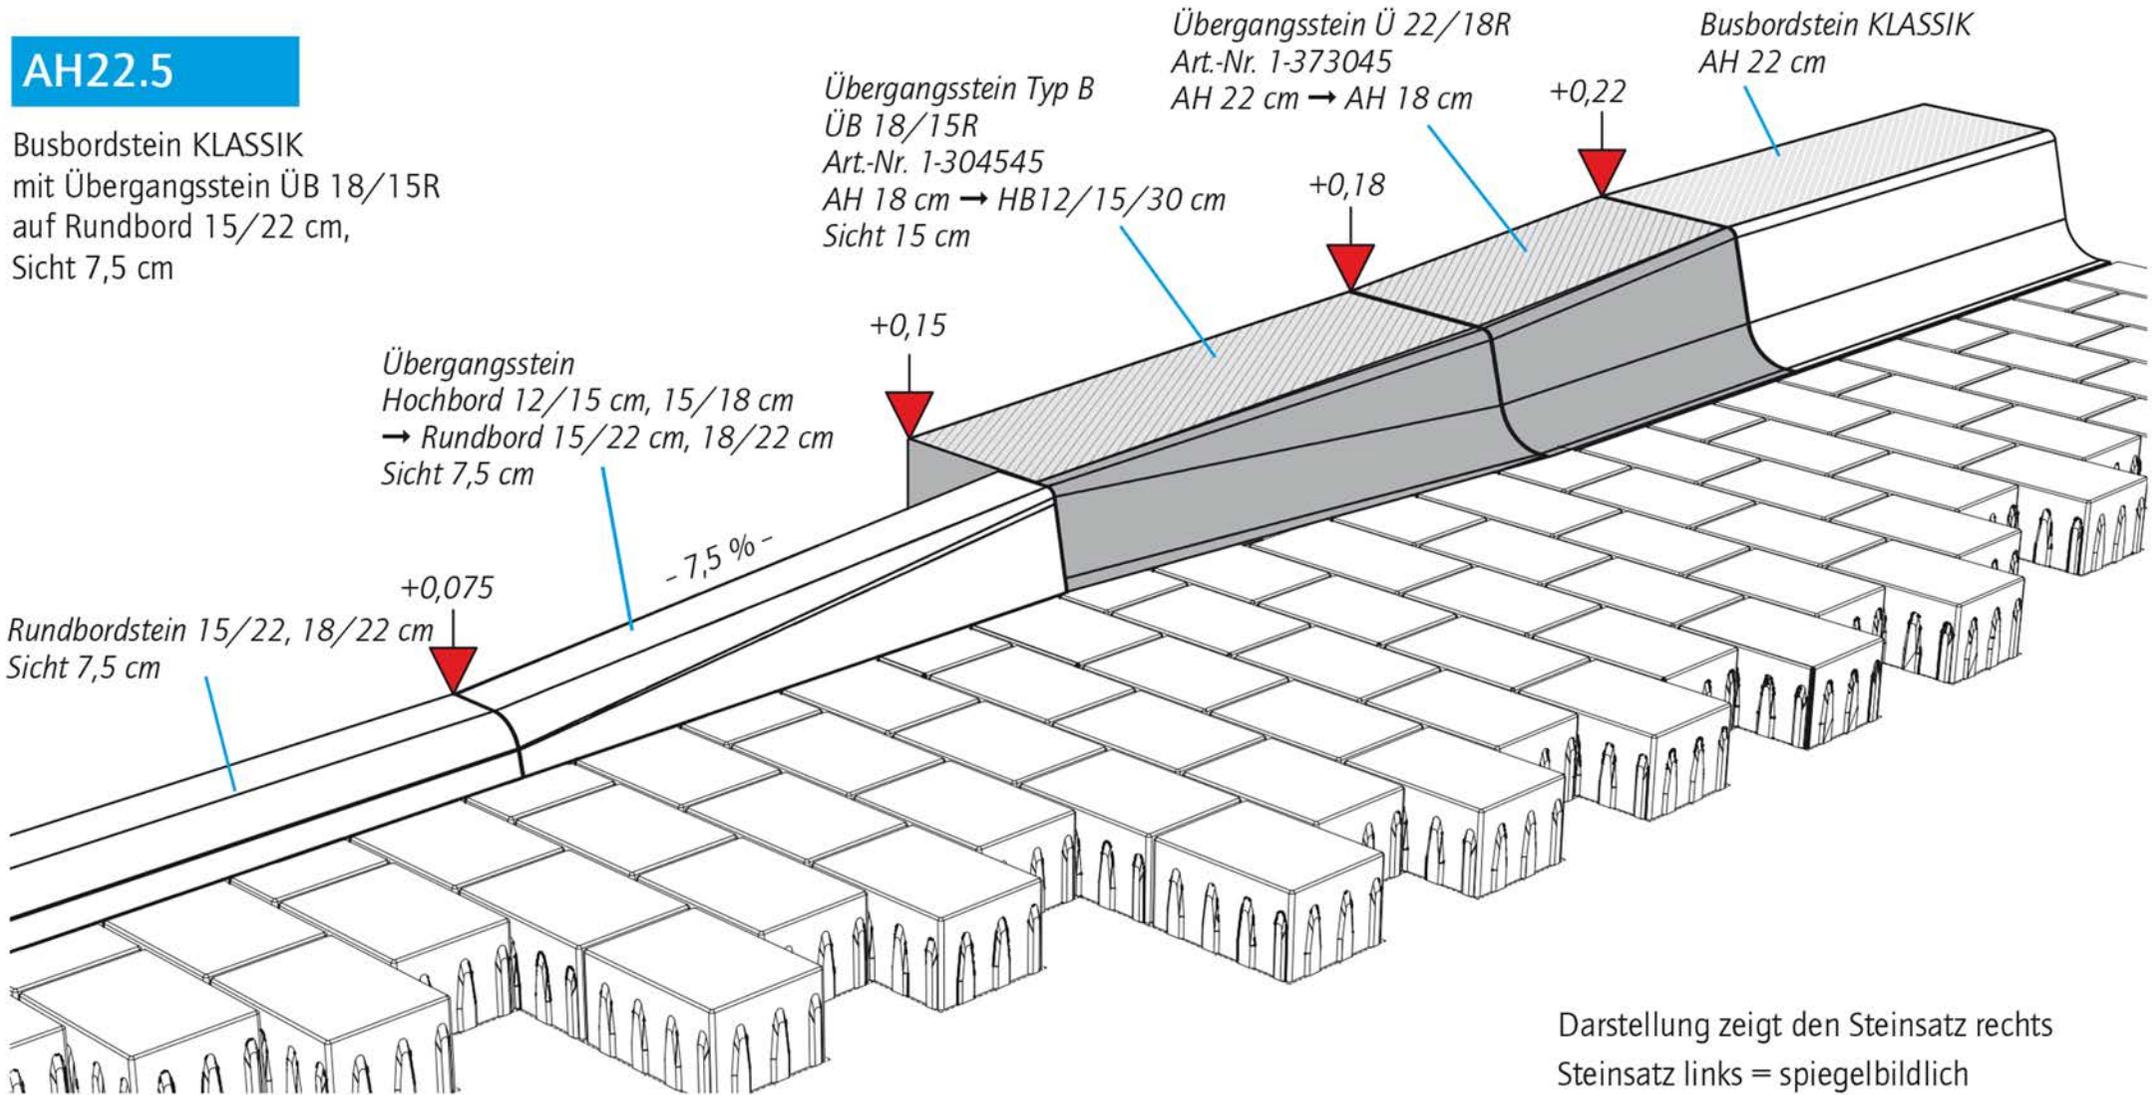

Darstellung zeigt den Steinsatz rechts  
Steinsatz links = spiegelbildlich