


## AH22.7

Busbordstein KLASSIK  
mit Übergangsstein ÜB 18/15R  
auf Rundbord 15/22 cm,  
Sicht 7,5 cm

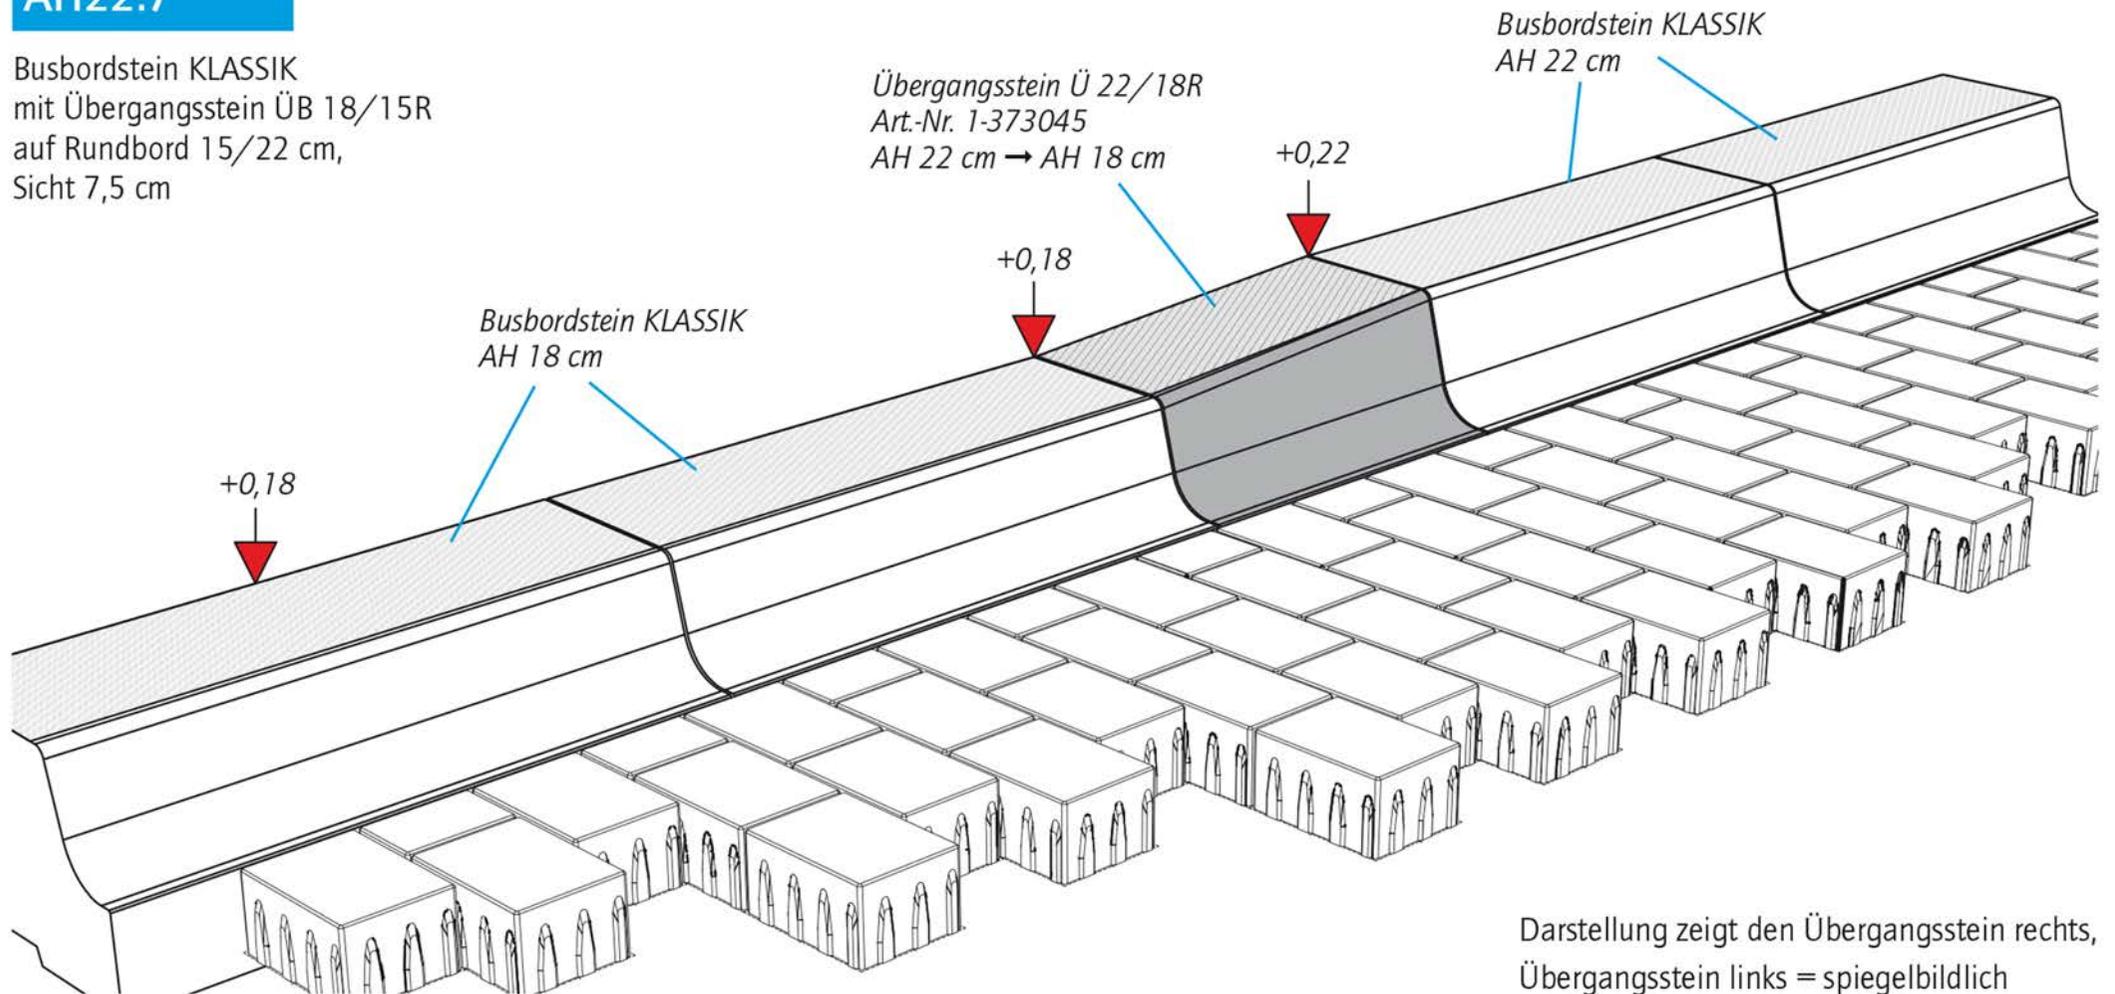

Darstellung zeigt den Übergangsstein rechts,  
Übergangsstein links = spiegelbildlich